


**Agenzia del Territorio
CATASTO FABBRICATI
Ufficio Provinciale di
Foggia**

Dichiarazione protocollo n. FG0111924 del 19/05/2006	
Planimetria di u.i.u. in Comune di Foggia	
Via Bari	civ. SNC
Identificativi Catastali:	
Sezione:	Compilata da: Cancelliere Bruno Italo
Foglio: 173	Iscritto all'albo: Geometri
Particella: 842	Prov. Foggia
Subalterno: 1	N. 1574

Scheda n. 1 Scala 1:200


PIANTA PIANO PRIMO

H = m. 2,90

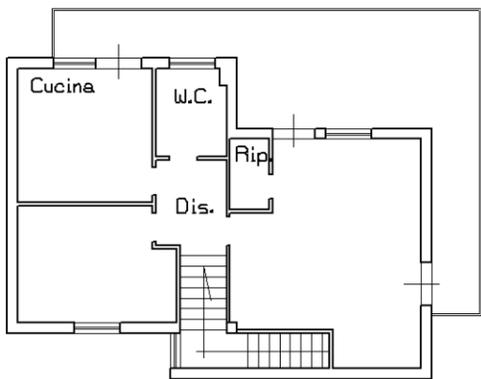

PIANTA PIANO TERRA

H = m. 2,90

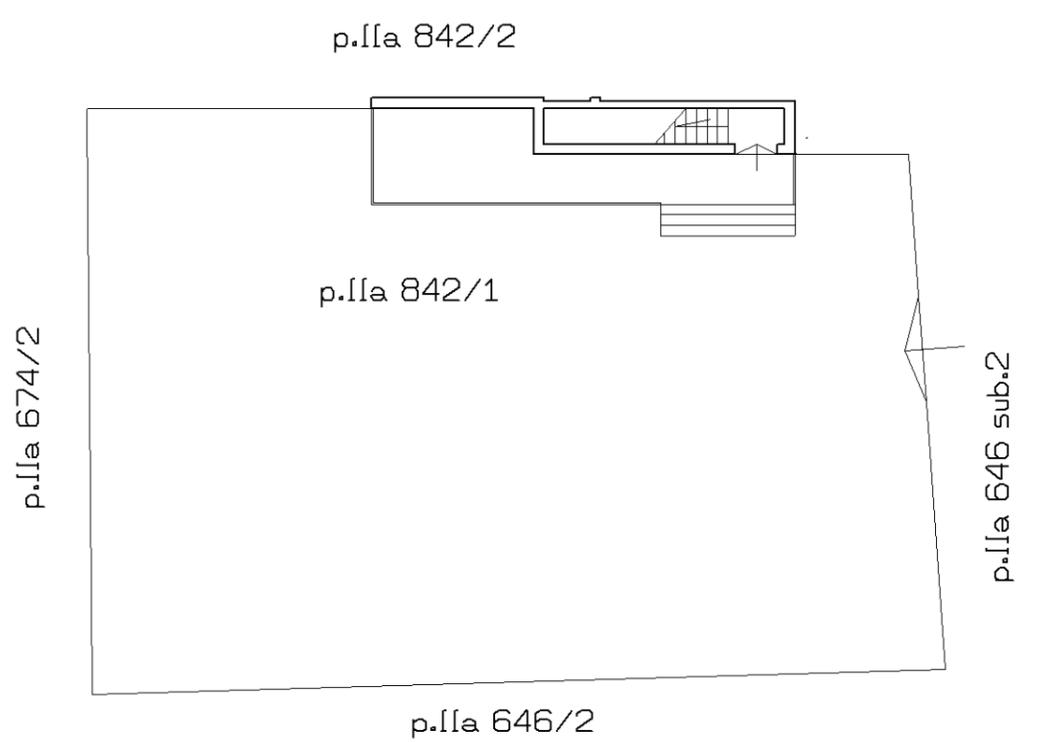

10 metri

Catasto dei Fabbricati - Situazione al 05/02/2014 - Comune di FOGGIA (D643) - < Foglio: 173 - Particella: 842 - Subalterno: 1 >
Via Bari SNC piano: T-1;