

TRIBUNALE DI FOGGIA



III Sezione Civile - Ufficio Espropriazioni Immobiliari proc. n. [REDACTED] R.G.Es.

[REDACTED] - G.E. dott.ssa Stefania Rignanese

Consulenza Tecnica d'Ufficio

Immobile a San Severo (FG) in Deliceto n. 1 D/E - Autorimessa al piano interrato

Foglio 79 p.IIa 1086 sub 15

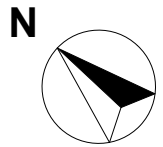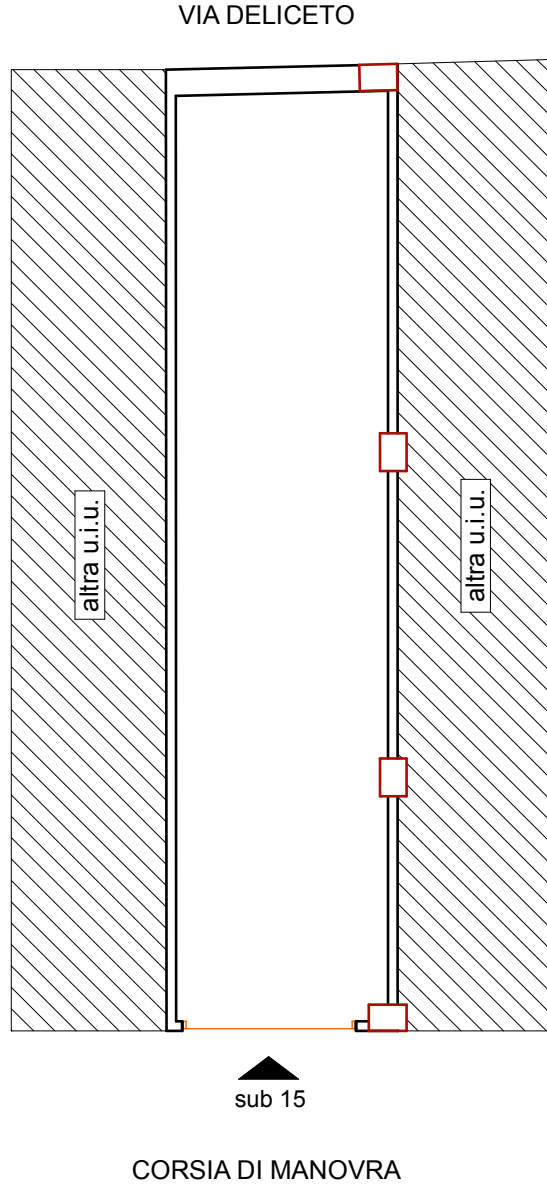

LEGENDA

Superficie lorda autorimessa mq 39,00

AUTORIMESSA - Pianta piano interrato
SAN SEVERO - Via Deliceto n. 1 D/E
Foglio 79 p.IIa 1086 sub 15
scala 1:100

il consulente tecnico d'ufficio
ing. Giovanni Di Croce

