


## Pianta Piano Terra

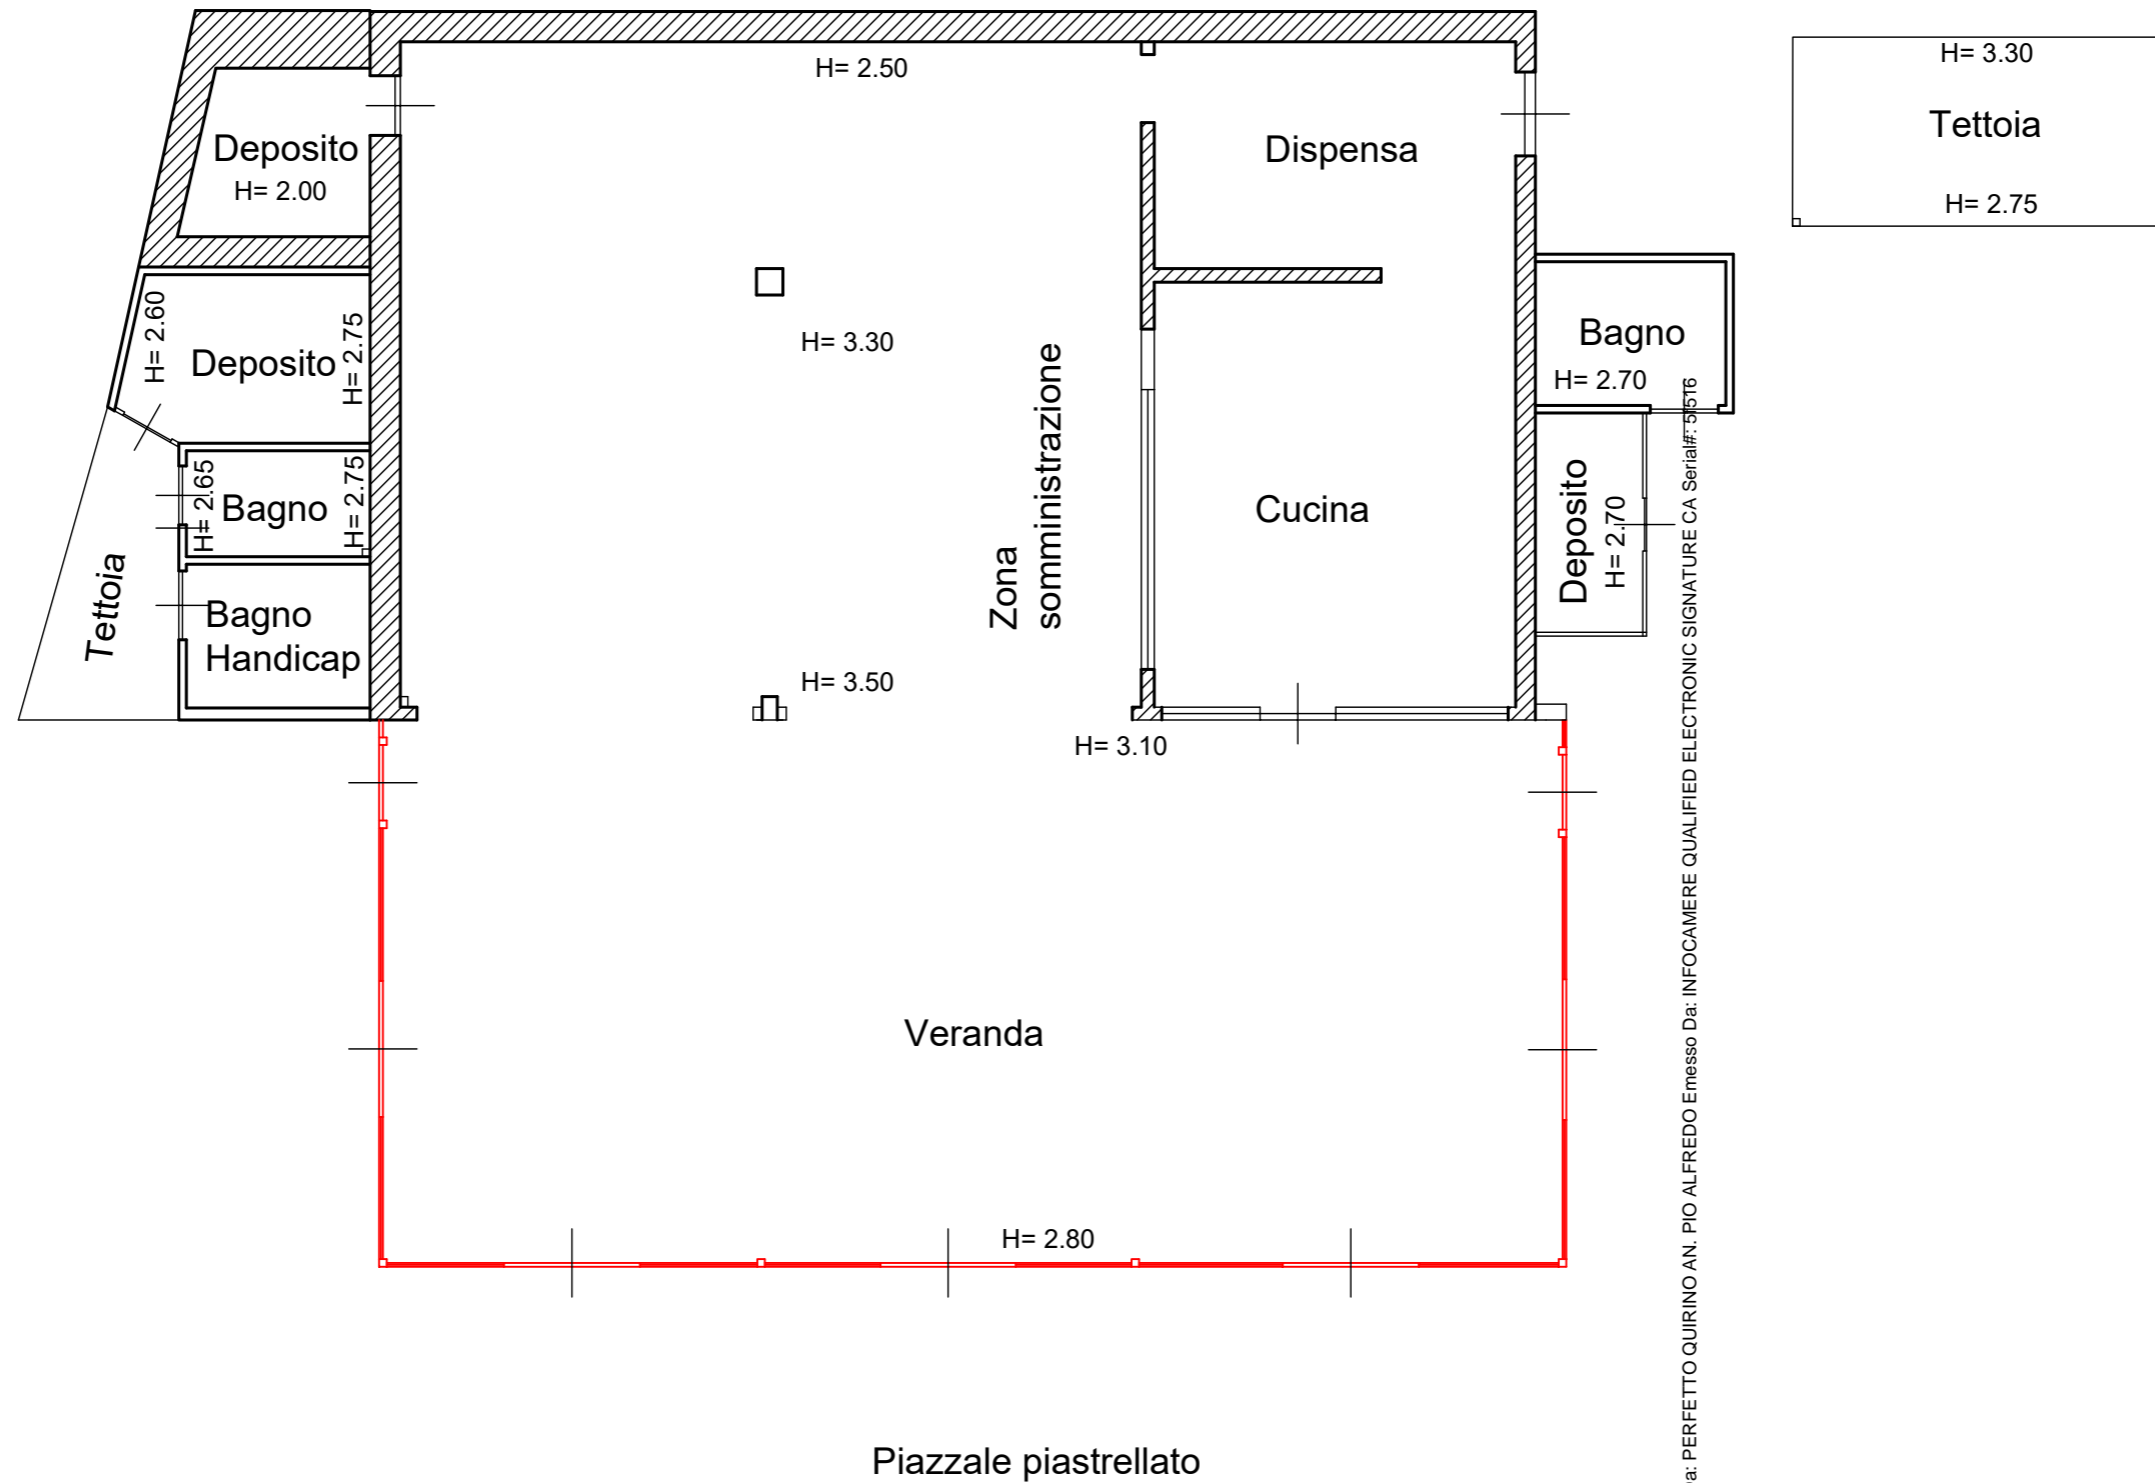

Scala 1:100

Firmato Da: PERFETTO QUIRINO AN. PIO ALFREDO Emesso Da: INFOCAMERE QUALIFIED ELECTRONIC SIGNATURE CA Serial#: 51516

Il C.T.U.  
arch. Perfetto Quirino A. P.A.

