



Agenzia del Territorio
CATASTO FABBRICATI
 Ufficio Provinciale di
Foggia

ELABORATO PLANIMETRICO	
Compilato da: D'oria Antonio Marco	
Iscritto all'albo: Geometri	
Prov. Foggia	N. 1703

Comune di Manfredonia	Protocollo n. 000165732 del 19/07/2002
Sezione: Foglio: 38 Particella: 349	Tipo Mappale n. 1345 del 27/05/2002
Dimostrazione grafica dei subalterni	
Scala 1 : 500	


PIANTA PIANO INTERRATO
 Hmax = m 2.70

PIANTA PIANO TERRA
 Hmax = m 3.15

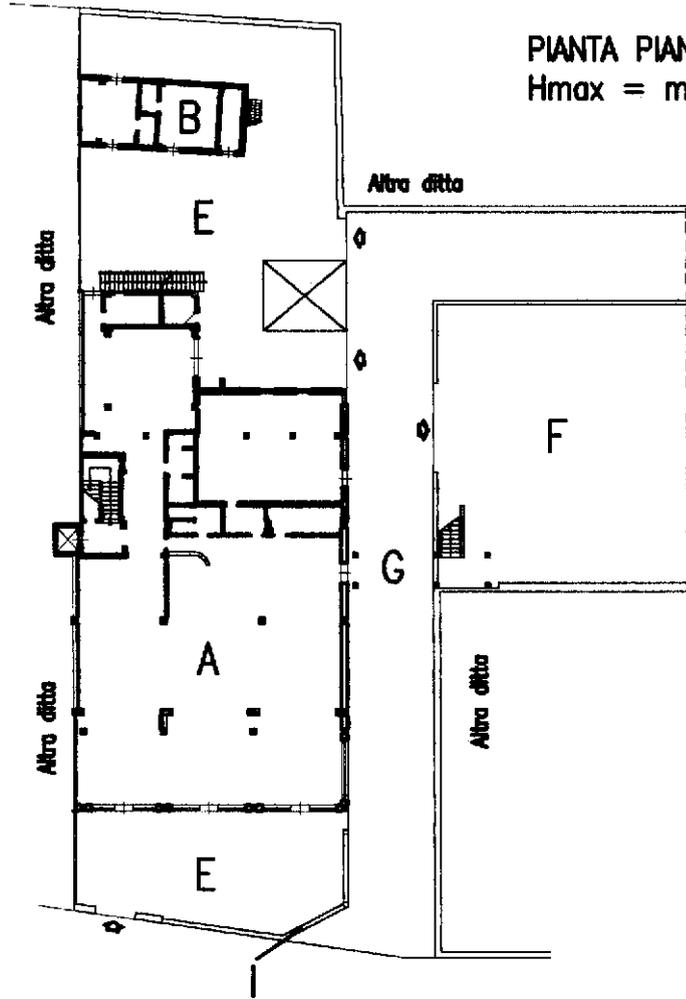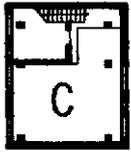

ALBERGO – Legenda

- A** – Ristorante–cucina–ricezione
- B** – Lavanderia–spogliatoio
- C** – Vano tecnico
- D** – Camere
- E** – Area di manovra
- F** – Parcheggio
- G** – Strada
- H** – Lastrici solari – balconi

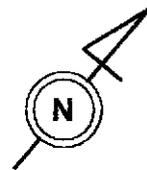

Ultima planimetria in area di recinzione

Agenzia del Territorio
CATASTO FABBRICATI
Ufficio Provinciale di
Foggia

ELABORATO PLANIMETRICO

Compilato da:
D'oria Antonio Marco
Iscritto all'albo:
Geometri
Prov. Foggia

N. 1703

Comune di Manfredonia

Sezione: Foglio: 38

Particella: 349


Protocollo n. 000165732 del 19/07/2002

Tipo Mappale n. 1345 del 27/05/2002


Dimostrazione grafica dei subalterni

Scala 1 : 500


PIANTA PIANO PRIMO
Hmax = m 3.05

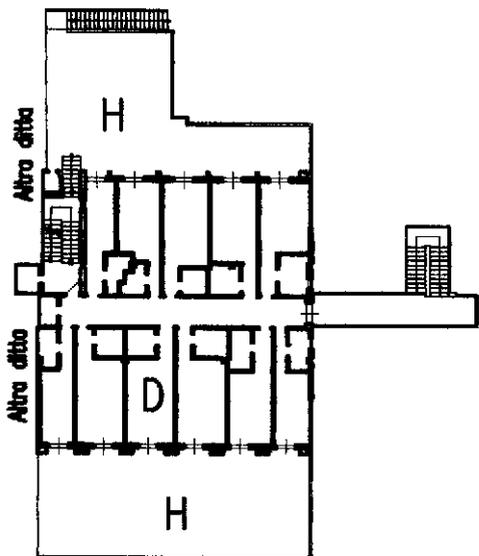


PIANTA PIANO SECONDO
Hmax = m 3.00

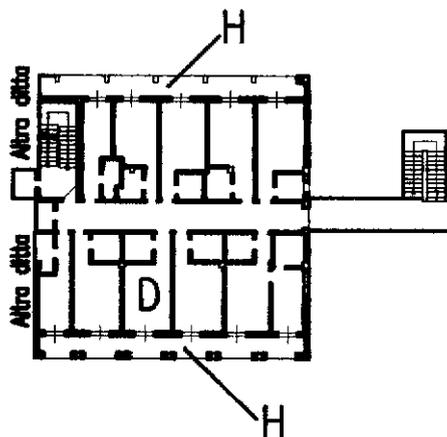

PIANTA PIANO TERZO
Hmax = m 2.70

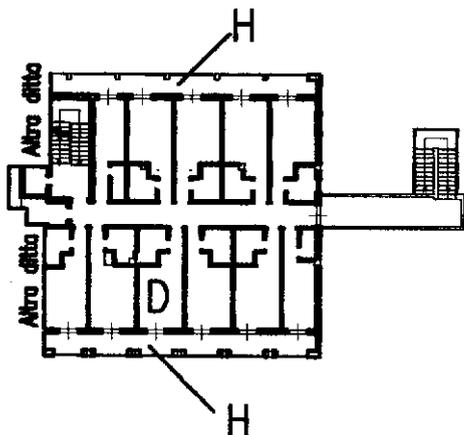

PIANTA TORRINO SCALA

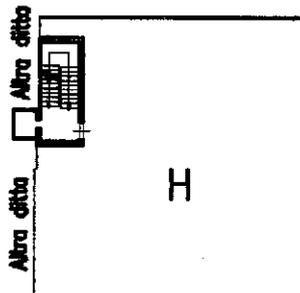

Ultima planimetria in atti

