


PIANTA PIANO TERRA

ABITAZIONE A/3

Foglio 30 Particella 1635 Sub 3

H = 2,78 M

Via M. Nardillo

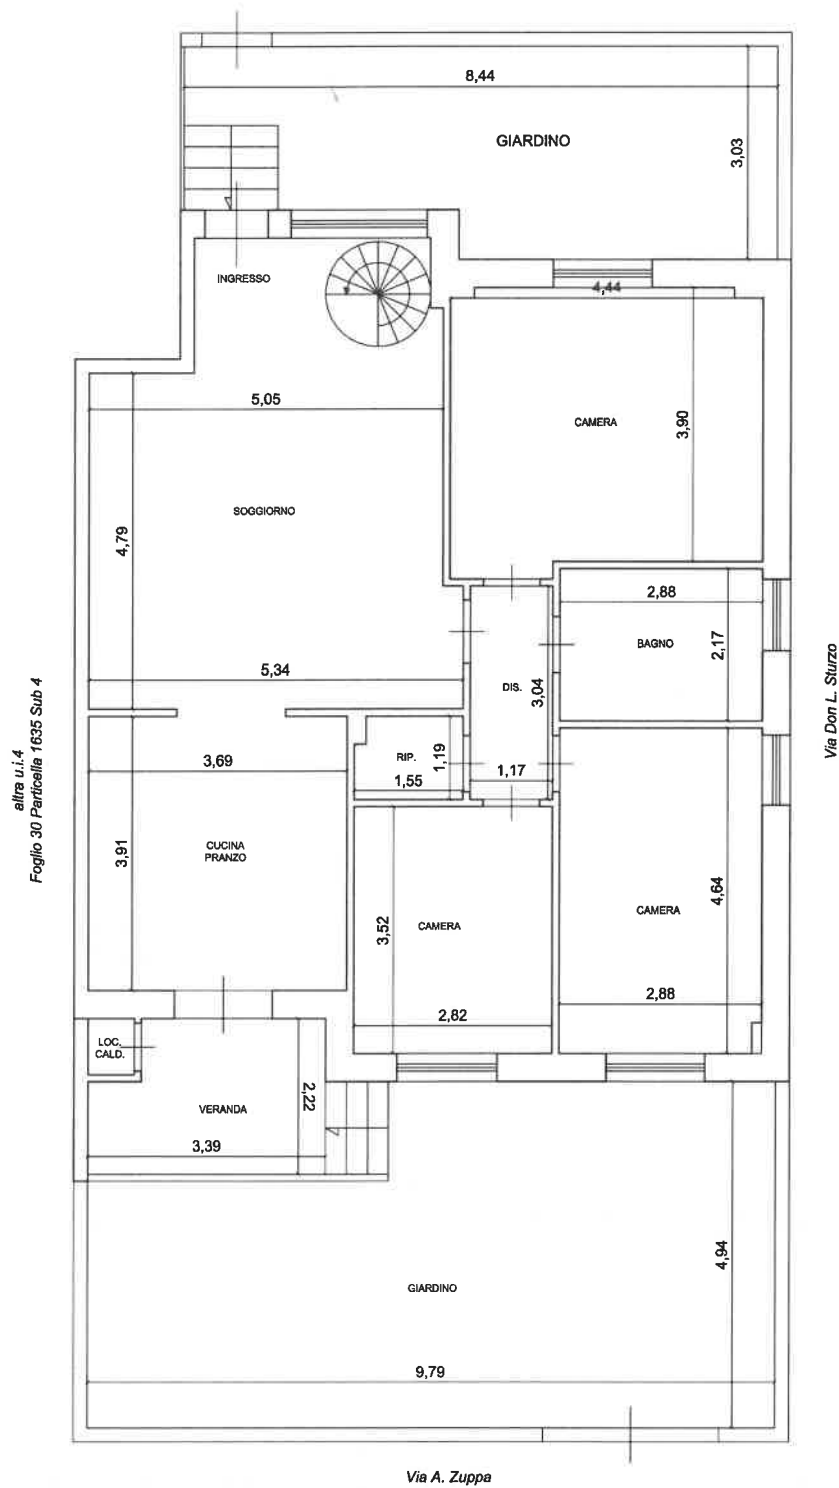

SCALA 1:100

**Agenzia del Territorio
CATASTO FABBRICATI
Ufficio Provinciale di
Foggia**

Dichiarazione protocollo n. 000111610 del 09/05/2002

Planimetria di u.i.u. in Comune di San Severo

Via Nardillo

civ. 13

Identificativi Catastali:

Sezione:

Foglio: 30

Particella: 1635

Subalterno: 3

Commilita da:



Iscritta all'albo:

Prov. Foggia

N. 1591

Scheda n. 1

Scala 1:200

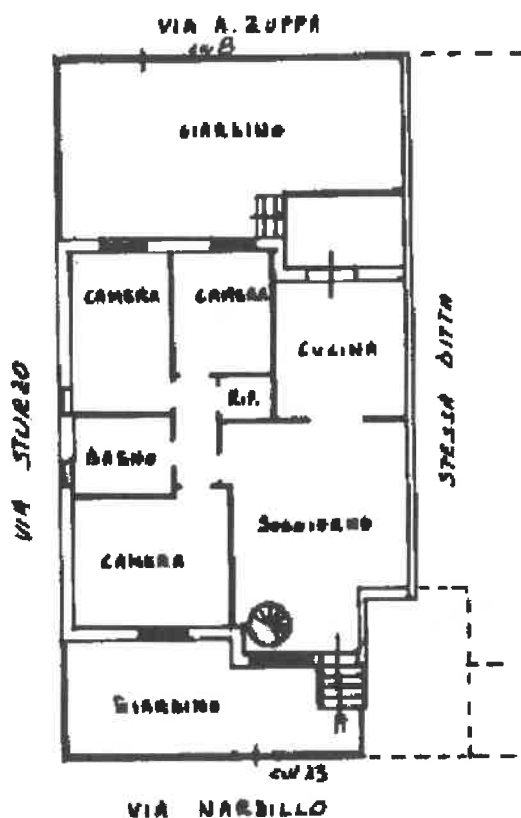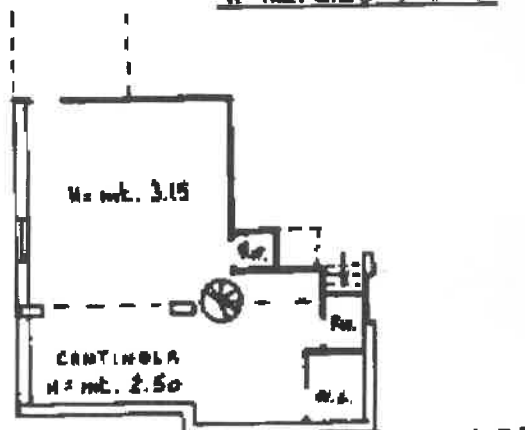PIANTA PIANO RIALZATO-TERRAH=mt. 2.75**PIANTA PIANO SEMINTERATO**H=mt. 2.50 ÷ 3.15

NORD

Ultima planimetria in atti

Data: 21/10/2024 - n. T176365 - Richiedente:

Totale schede: 1 - Formato di acquisizione: A4(210x297) - Formato stampa richiesto: A4(210x297)

Agenzia del Territorio
CATASTO FABBRICATI
Ufficio Provinciale di
Foggia


Dichiarazione protocollo n. 000111610 del 09/05/2002 +
Planimetria di u.i.u. in Comune di San Severo
Via Nardillo civ. 7

Identificativi Catastali:	Completata da:
Sezione:	
Foglio: 30	Isritto all'albo:
Particella: 1635	
Subalterno: 9	Prov. Foggia N. 1591

Scheda n. 1 Scala 1:200

PIANTA PIANO SEMINTERATO


H = mt. 3.15

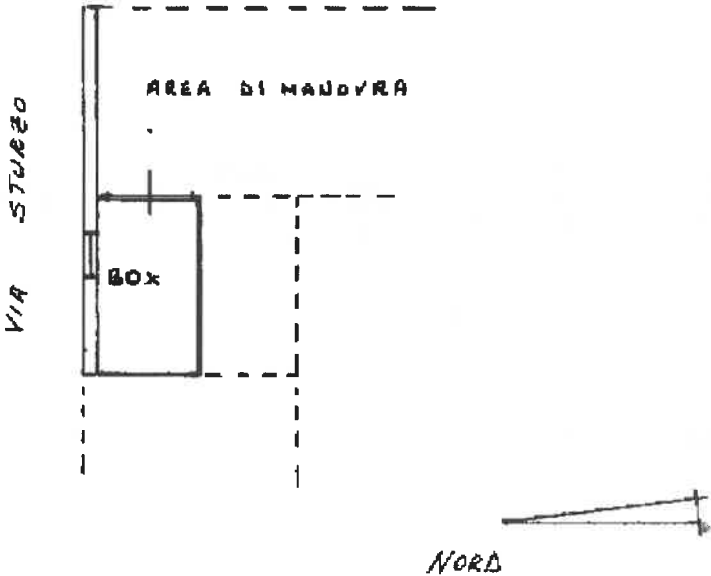

PIANTA PIANO INTERRATO

BOX C/6

Foglio 30 Particella 1635 Sub 9
H = 3,15

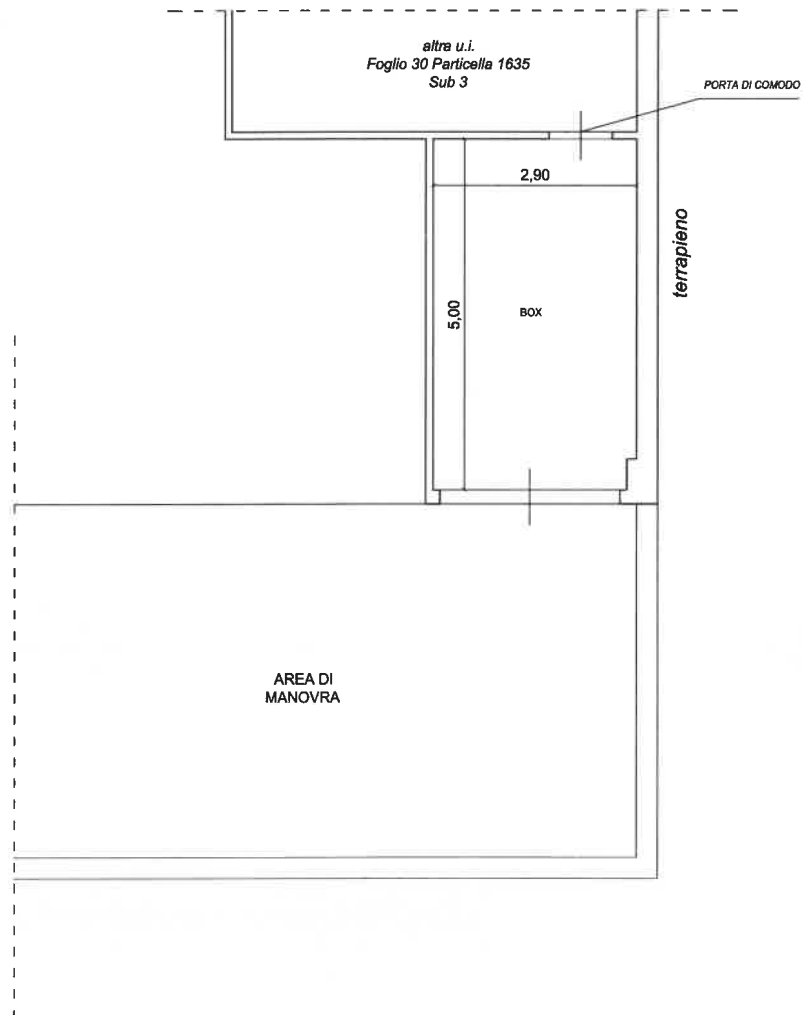


SCALA 1:100

PIANTA PIANO INTERRATO

ABITAZIONE A/3

Foglio 30 Particella 1635 Sub 3

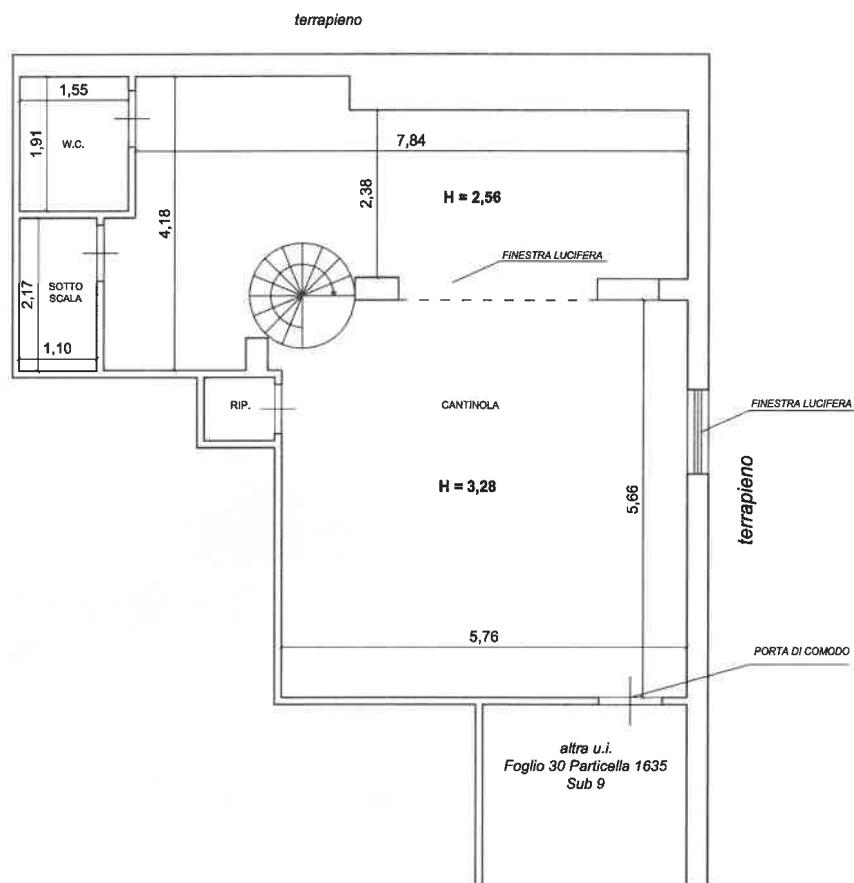

SCALA 1:100