




altra proprietà

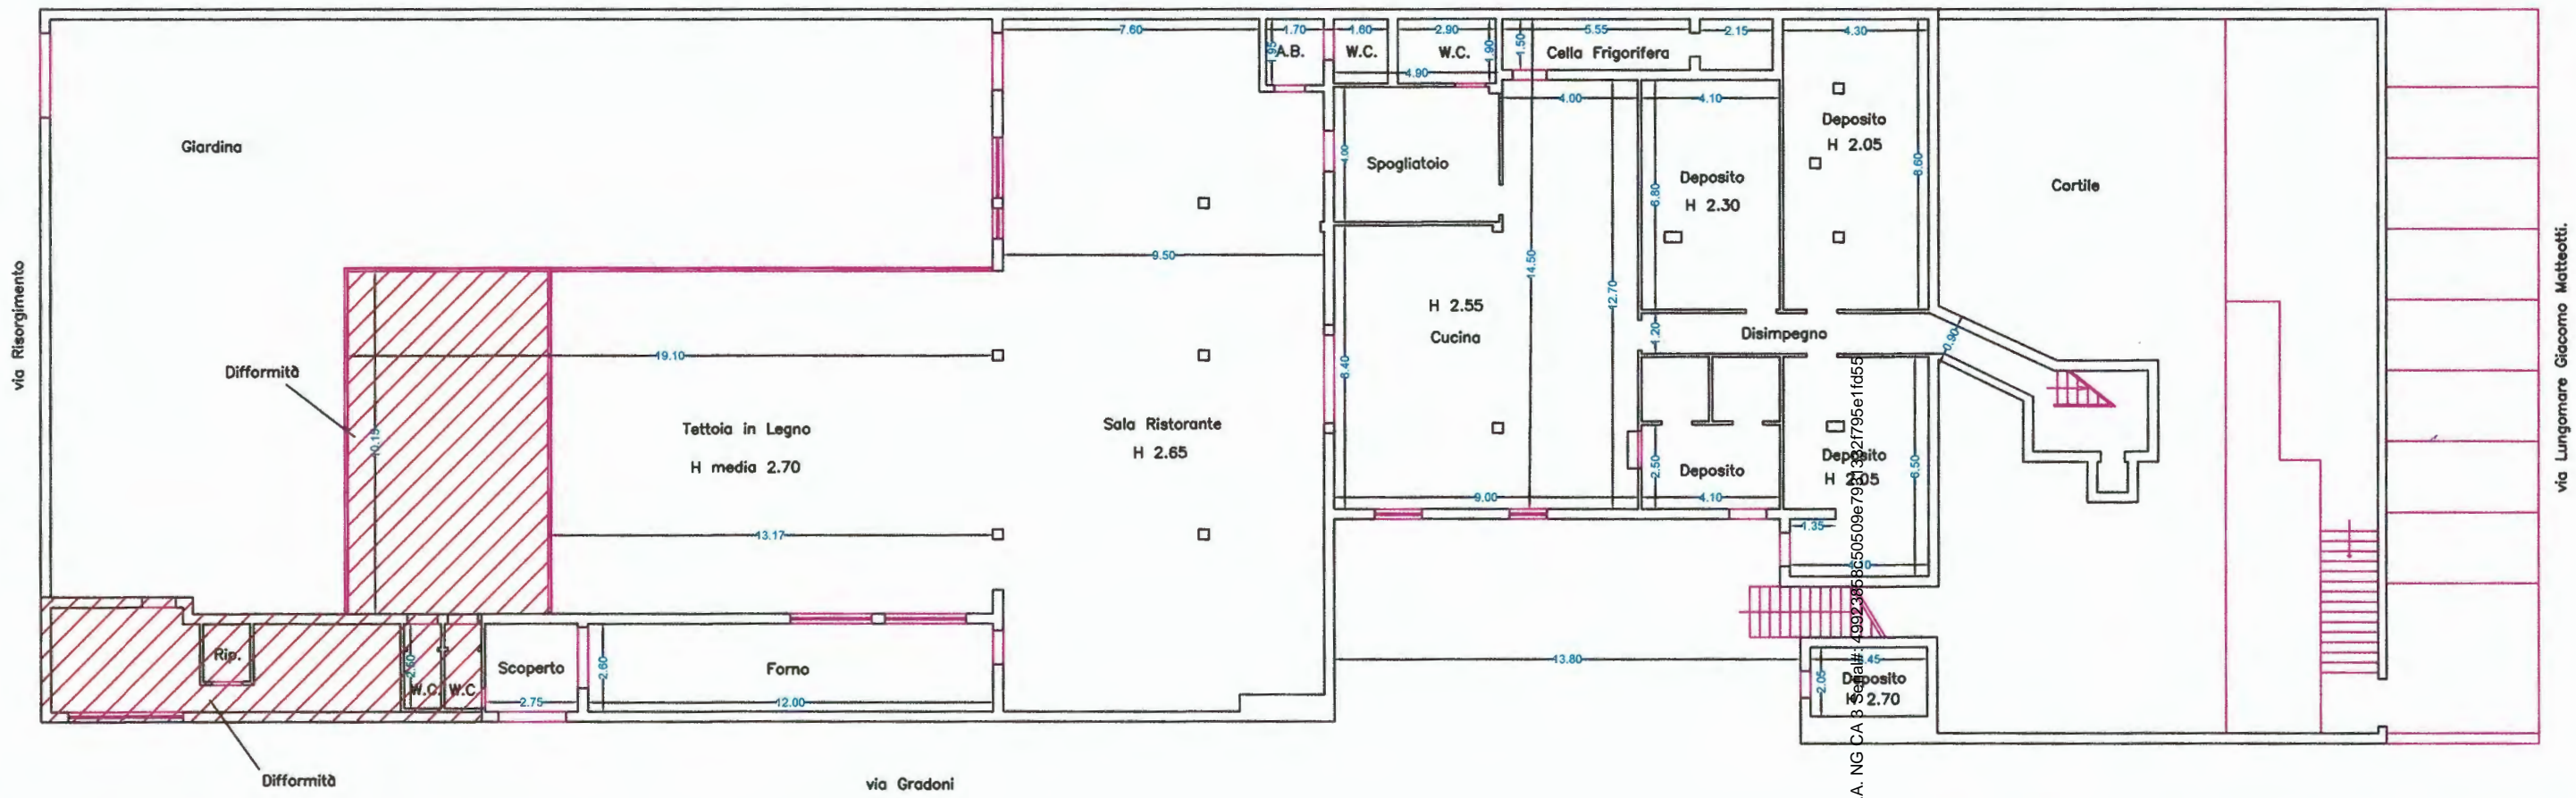

PIANTA PIANO TERRA

Tribunale di Lecce: E.I. n. 207/2020


Pianta piano terra
(Tettoia in legno, sala ristorante, cucina, depositi...)
Melendugno_Fg.42, part. 116, sub2 e sub3

All.12a

scala 1:200

Firmato Da: MANCO FERNANDO Emesso Da: ARUBAPEC S.P.A. NG CA 8
Seal# 499238650509e79205



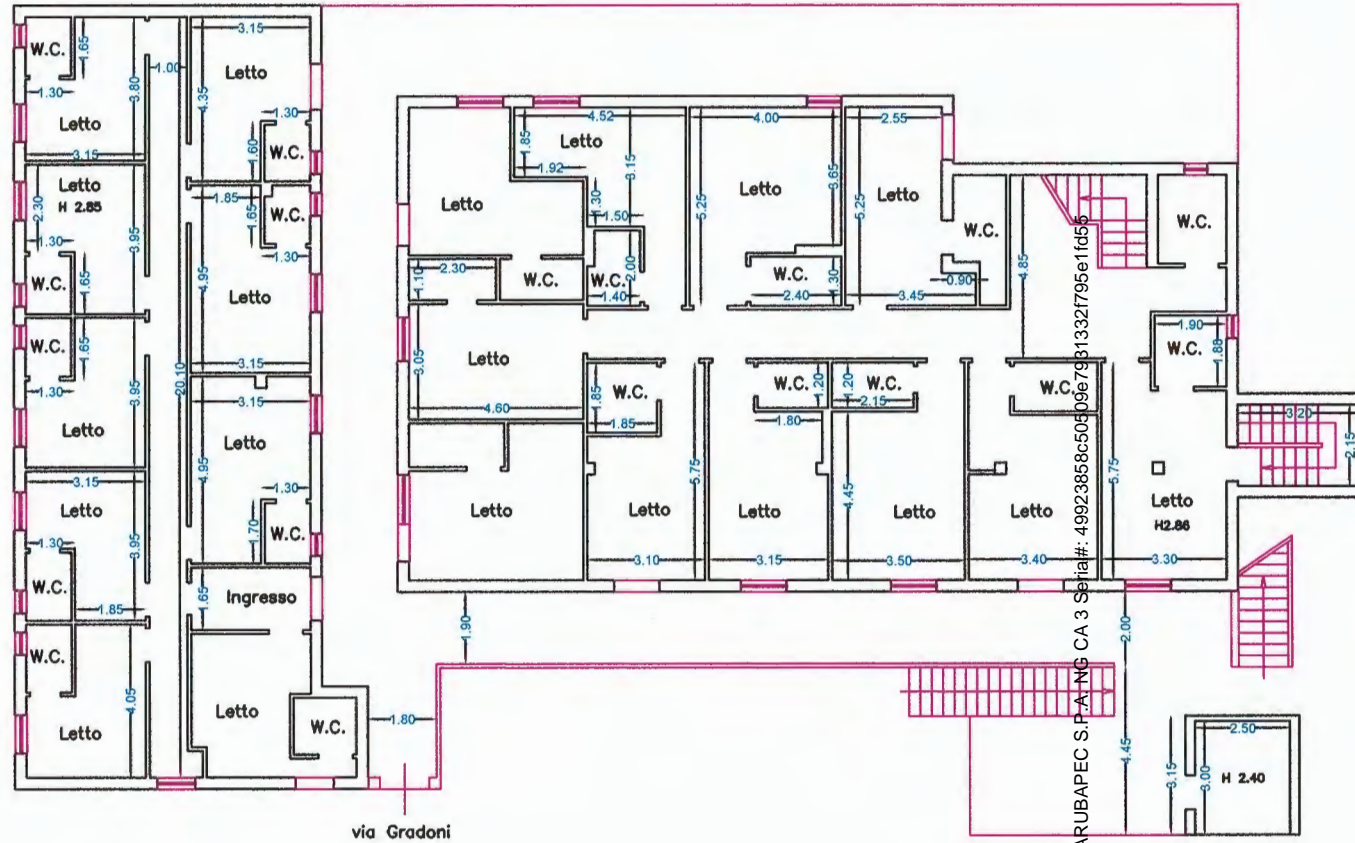

via Gradoni

PIANTA PIANO PRIMO

Tribunale di Lecce: E.I. n. 207/2020


Pianta piano primo
(Camere da letto, vani scala, terrazza di pertinenza)
Melendugno_Fg.42, part.116, sub2 e sub3

scala 1:200

All.12b

Firmato Da: MANCO FERNANDO Emesso Da: ARUBAPEC S.P.A. MG CA 3 Serial#: 49923858c509e79313327f95e1f655



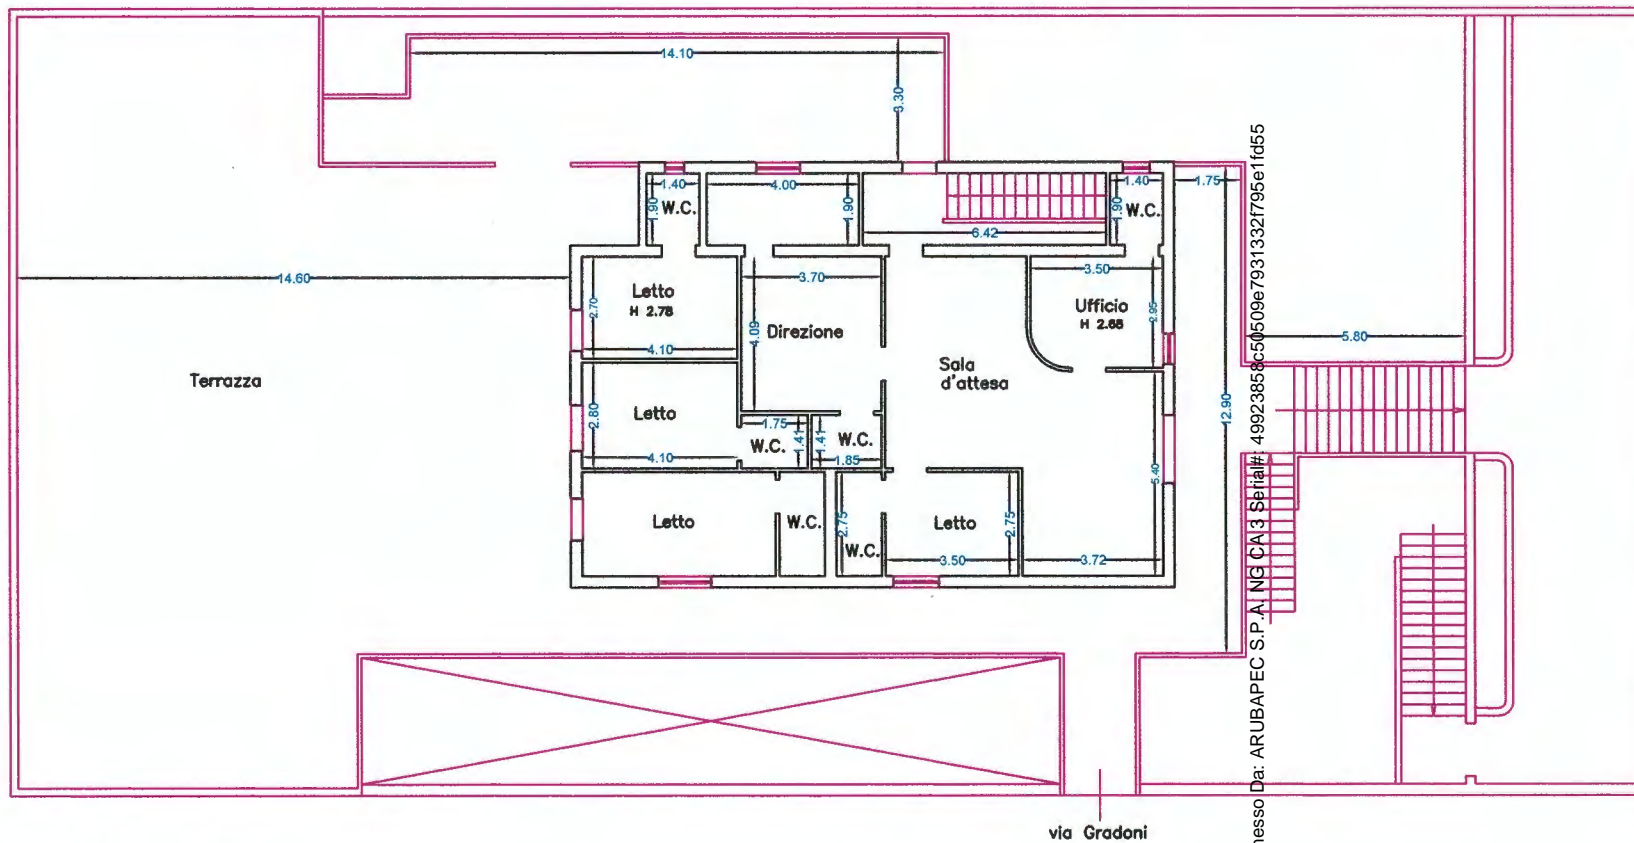

Tribunale di Lecce: E.I. n. 207/2020

Pianta piano secondo
 (Camere da letto,vano scala,sala attesa,direzione)
 Melendugno_Fg.42,part.116,sub3

All.12c

scala 1:200

Firmato Da: MANCO FERNANDO Emesso Da: ARUBAPEC S.P.A. NG CA.3 Serial#: 49923858c50509e7931332795e1f655

PIANTA PIANO SECONDO

