


TRIBUNALE DI LECCE  
ESECUZIONE FORZATA nr. 226/22

contro

LOTTO UNICO - ELABORATO GRAFICO - Planimetria scala 1:100  
IMMOBILE SITO IN UGENTO (LE) - VIA CAPITANO GIANNUZZI n° 87

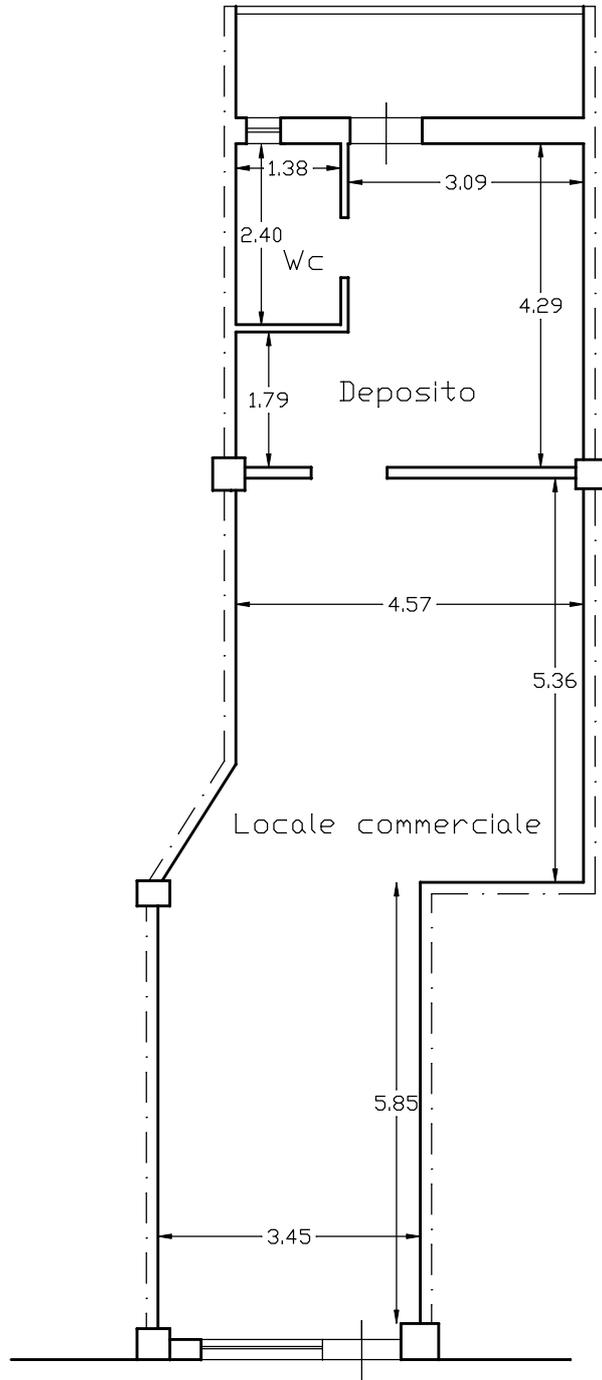

VIA CAPITANO GIANNUZZI n° 87

PIANTA PIANO TERRA

