

**Agenzia del Territorio
CATASTO FABBRICATI
Ufficio Provinciale di
Lecce**

Dichiarazione protocollo n. LE0194779 del 03/09/2007

Planimetria di u.i.u. in Comune di Lecce

Via Piacenza

civ. 12

Identificativi Catastali:

Sezione:

Foglio: 197

Particella: 919

Subalterno: 3

Compilata da:


Iscritto all'albo:
Architetti

Prov. Lecce

N. 40

Scheda n. 1

Scala 1:200

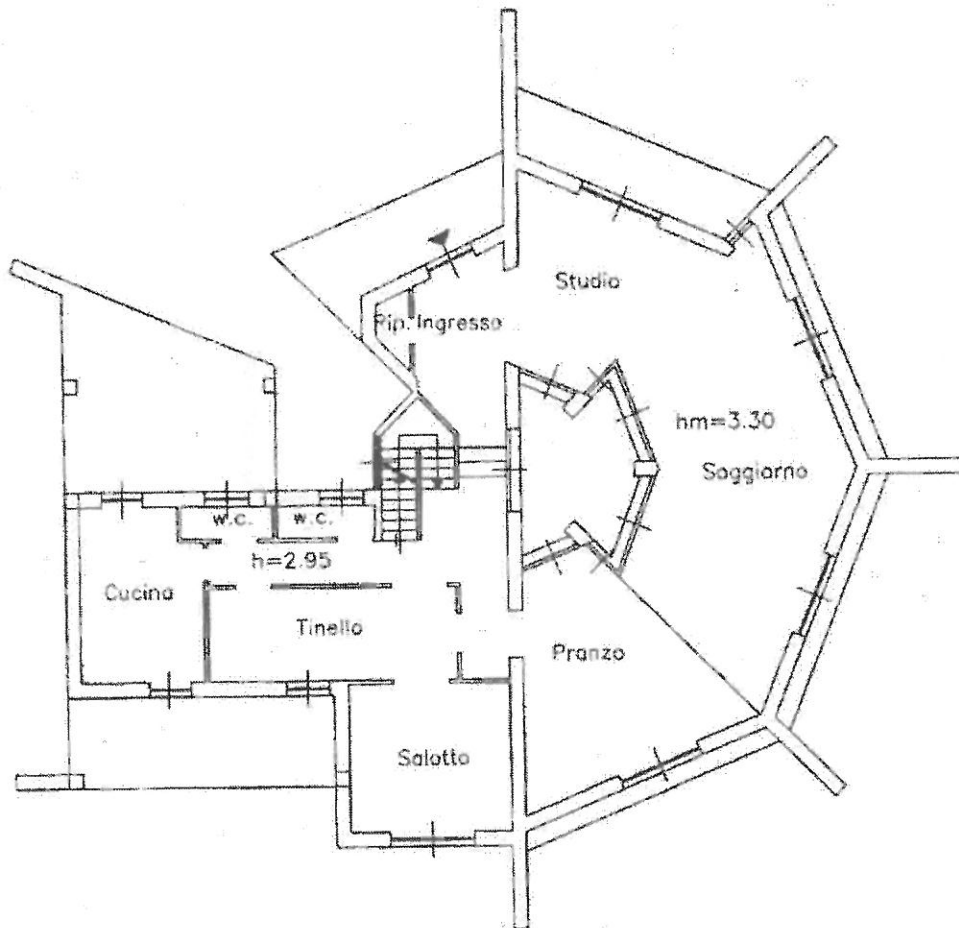

PIANTA PIANO TERRA
SCALA 1:200.

Ufficio di Fabbricati - Sezione di 02/01/2023 - Comune di LECCE (LE000) - Foglio 197 Particella 919 Subalterno 3 - VIA PIACENZA n. 12 Piano F.1-3

**Agenzia del Territorio
CATASTO FABBRICATI
Ufficio Provinciale di
Lecce**

Dichiarazione protocollo n. LE0354379 del 03/09/2007

Planimetria di u.i.u. in Comune di Lecce

Via Piacenza

civ. 12

Identificativi Catastali:

Sezione:

Foglio: 197

Particella: 919

Subalterno: 3

Compilata da:


F. io

Iscritto all'albo:
Architetti

Prov. Lecce

N. 40

Scheda n. 2 Scala 1:200

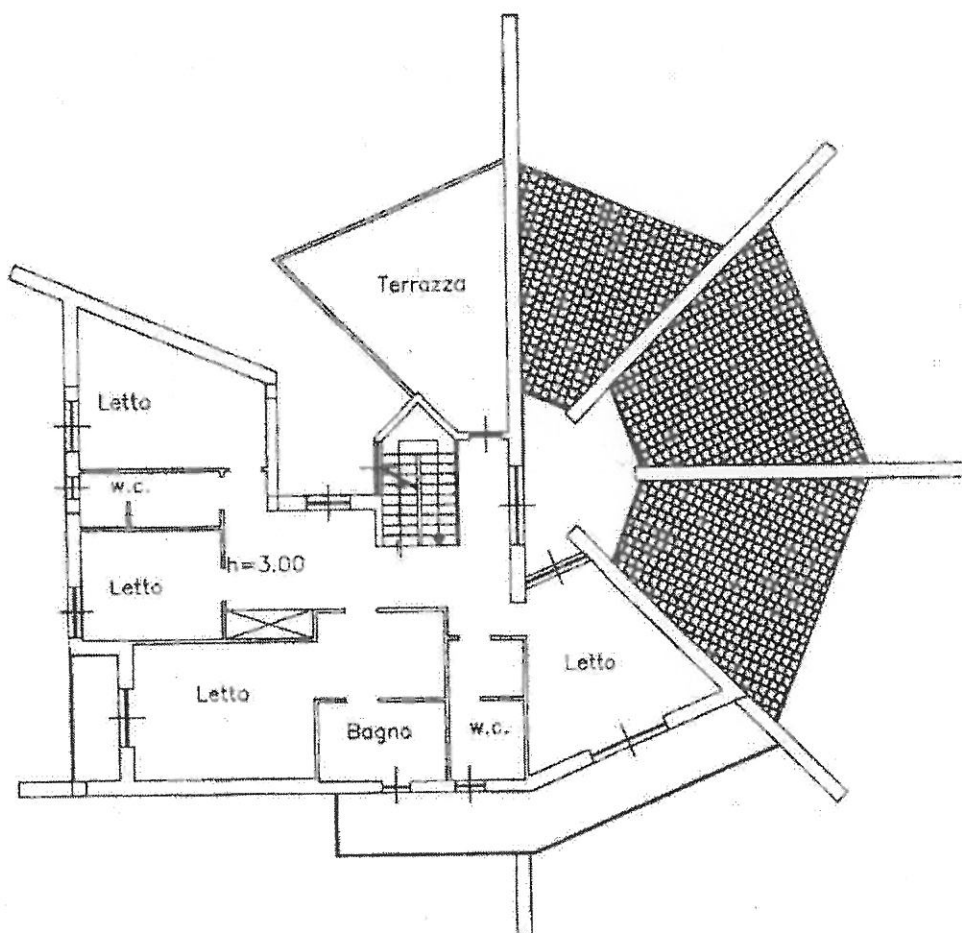

PIANTA PRIMO PIANO
SCALA 1:200



Catasto di Subalterno - Edizione al 02/01/2023 - Comune di LECCE (LE) - Foglio 197 Particella 919 Subalterno 3 -
VIA PIACENZA n. 12 Lecce (LE) - 2

Agenzia del Territorio
CATASTO FABBRICATI
Ufficio Provinciale di
Lecce

Dichiarazione protocollo n. LE0354379 del 01/09/2007

Planimetria di u.i.u. in Comune di Lecce

Via Piacenza

civ. 12

Identificativi Catastali:

Sezione:

Foglio: 197

Particella: 919

Subalterno: 3

Compilata da:

io

Iscritto all'albo:


Architetti

Prov. Lecce

N. 40

Scheda n. 3

Scala 1:200

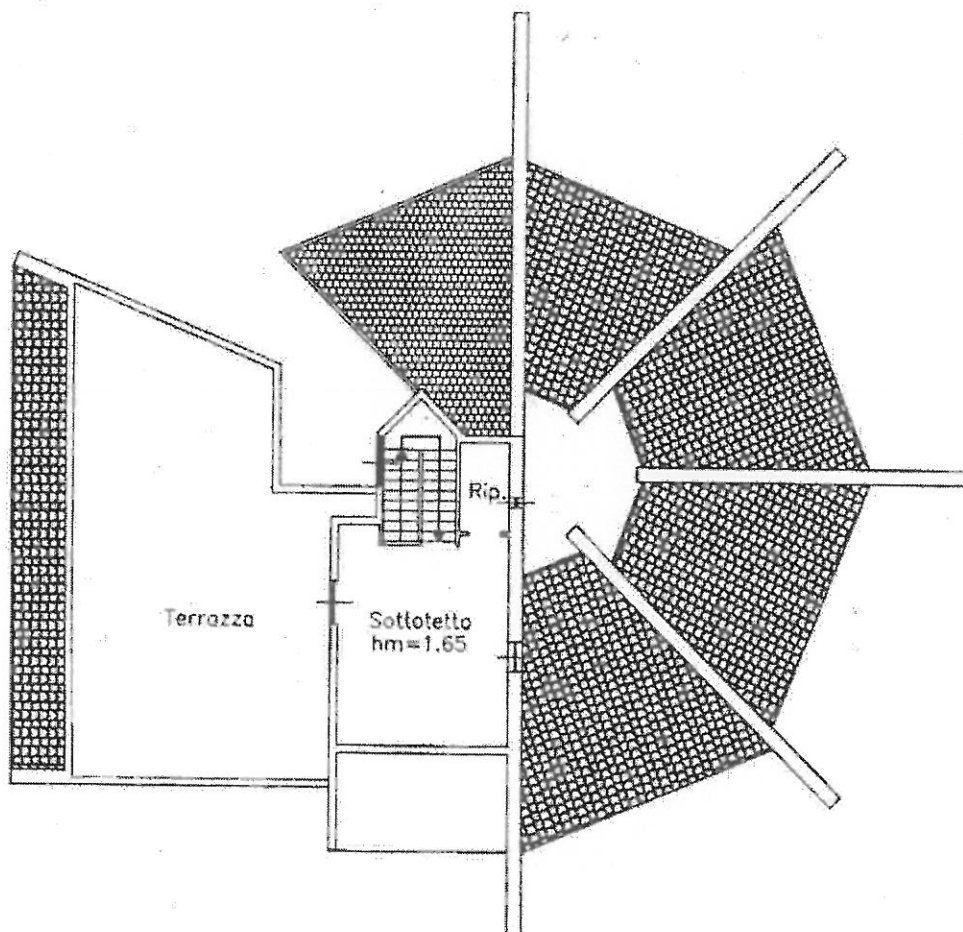

PIANTA PIANO SOTTOTETTO

SCALA 1:200




Catasto dei Fabbricati - Subalterno n. 02/01/2023 - Comune di LECCE (LE0000015/2023) - Foglio 197 Particella 919 Subalterno 3 - VIA PIACENZA n. 12 P.zza T. 1 - 2

**Agenzia del Territorio
CATASTO FABBRICATI
Ufficio Provinciale di
Lecce**

Dichiarazione protocollo n. 11015079 del 03/09/2007	
Planimetria di u.i.u. in Comune di Lecce	
Via Piacenza . civ. 12	
Identificativi Catastali: Sezione: Foglio: 197 Particella: 919 Subalterno: 4	Compilata da: Iscritte all'albo: Architetti Prov. Lecce: N. 40

Scheda n. 1 Scala 1:200

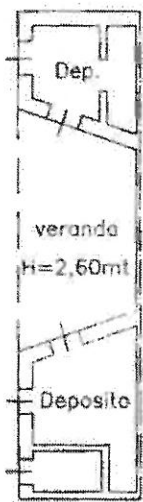

PIANTA PIANO TERRA
SCALA 1:200

Catasto de Fabbrica - Strumento al 0001/0003 - Comune di LECCE (LE000003) - Fog. 197 Particella 919 Subalterno 4 - VIA PIACENZA n. 12 Lecce I

**Agenzia del Territorio
CATASTO FABBRICATI
Ufficio Provinciale di
Lecce**

Dichiarazione protocollo n. LE001657 del 26/09/2007

Planimetria di u.i.u. in Comune di Lecce

Via Piacenza

civ. 12

Identificativa Catastali:

Sezione:

Foglio: 197

Particella: 919

Subalterno: 5

Compilata da:


Iscritte all'albo:
Architetti

Prov. Lecce

N. 40

Scheda n. 1

Scala 1:200

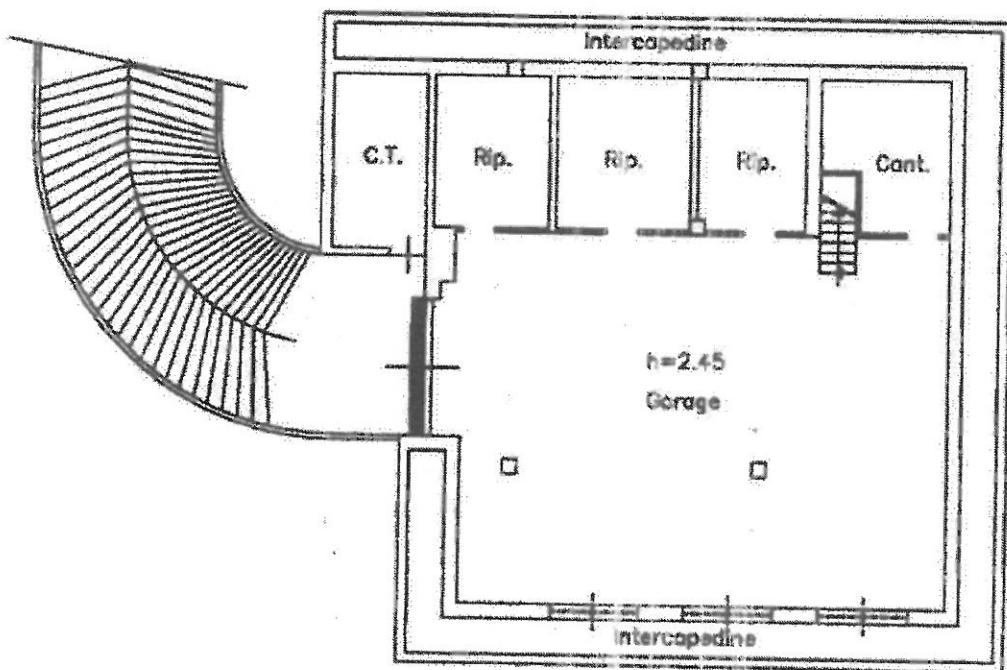

**PIANTA PIANO INTERRATO
SCALA 1:200**



Catasto del Fabbricato - Sezione di Lecce - Comune di Lecce - Foglio 197 - Particella 919 - Subalterno 5 - N. 40/1997 e 1/1998/51