


CORPO 1 - APPARTAMENTO SITO IN NOVOLI ALLA VIA UGO FOSCOLO civ. 18
IN CATASTO AL FG. 9 P.LLA 582 SUB 4

PIANTA PIANO TERRA - scala 1:100

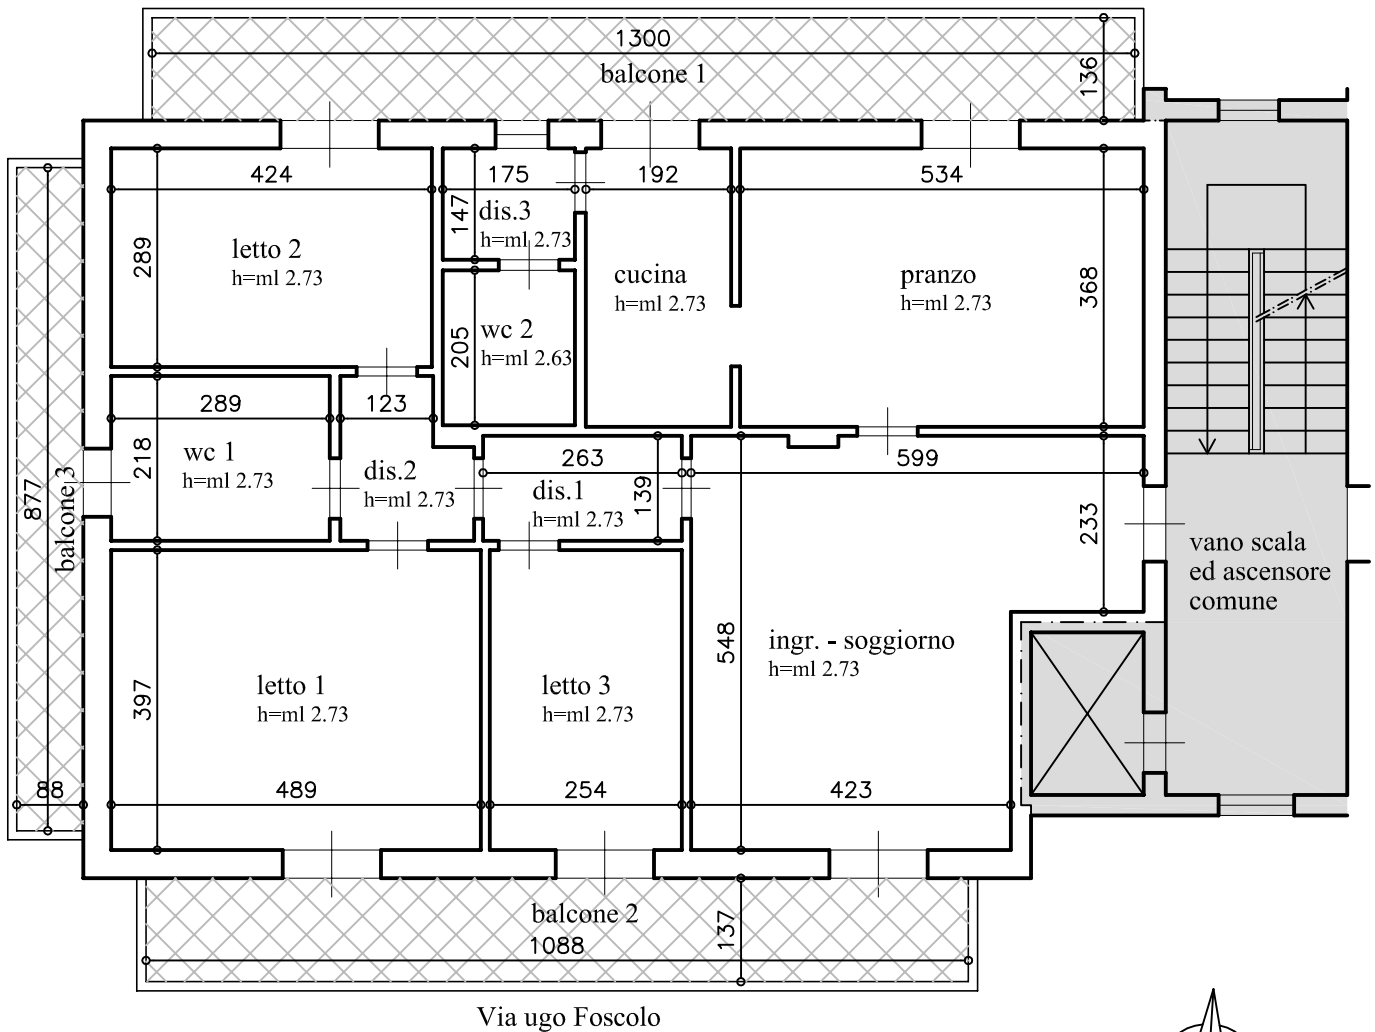

CORPO 2 - BOX AUTO SITO IN NOVOLI ALLA VIA GIACOMO LEOPARDI civ. 16
IN CATASTO AL FG. 9 P.LLA 582 SUB 16

PIANTA PIANO SCANTINATO - scala 1:100

