


Planimetria: ABITAZIONE

via Maglie - Bagnolo del Salento (Le)

SCALA 1:100




N

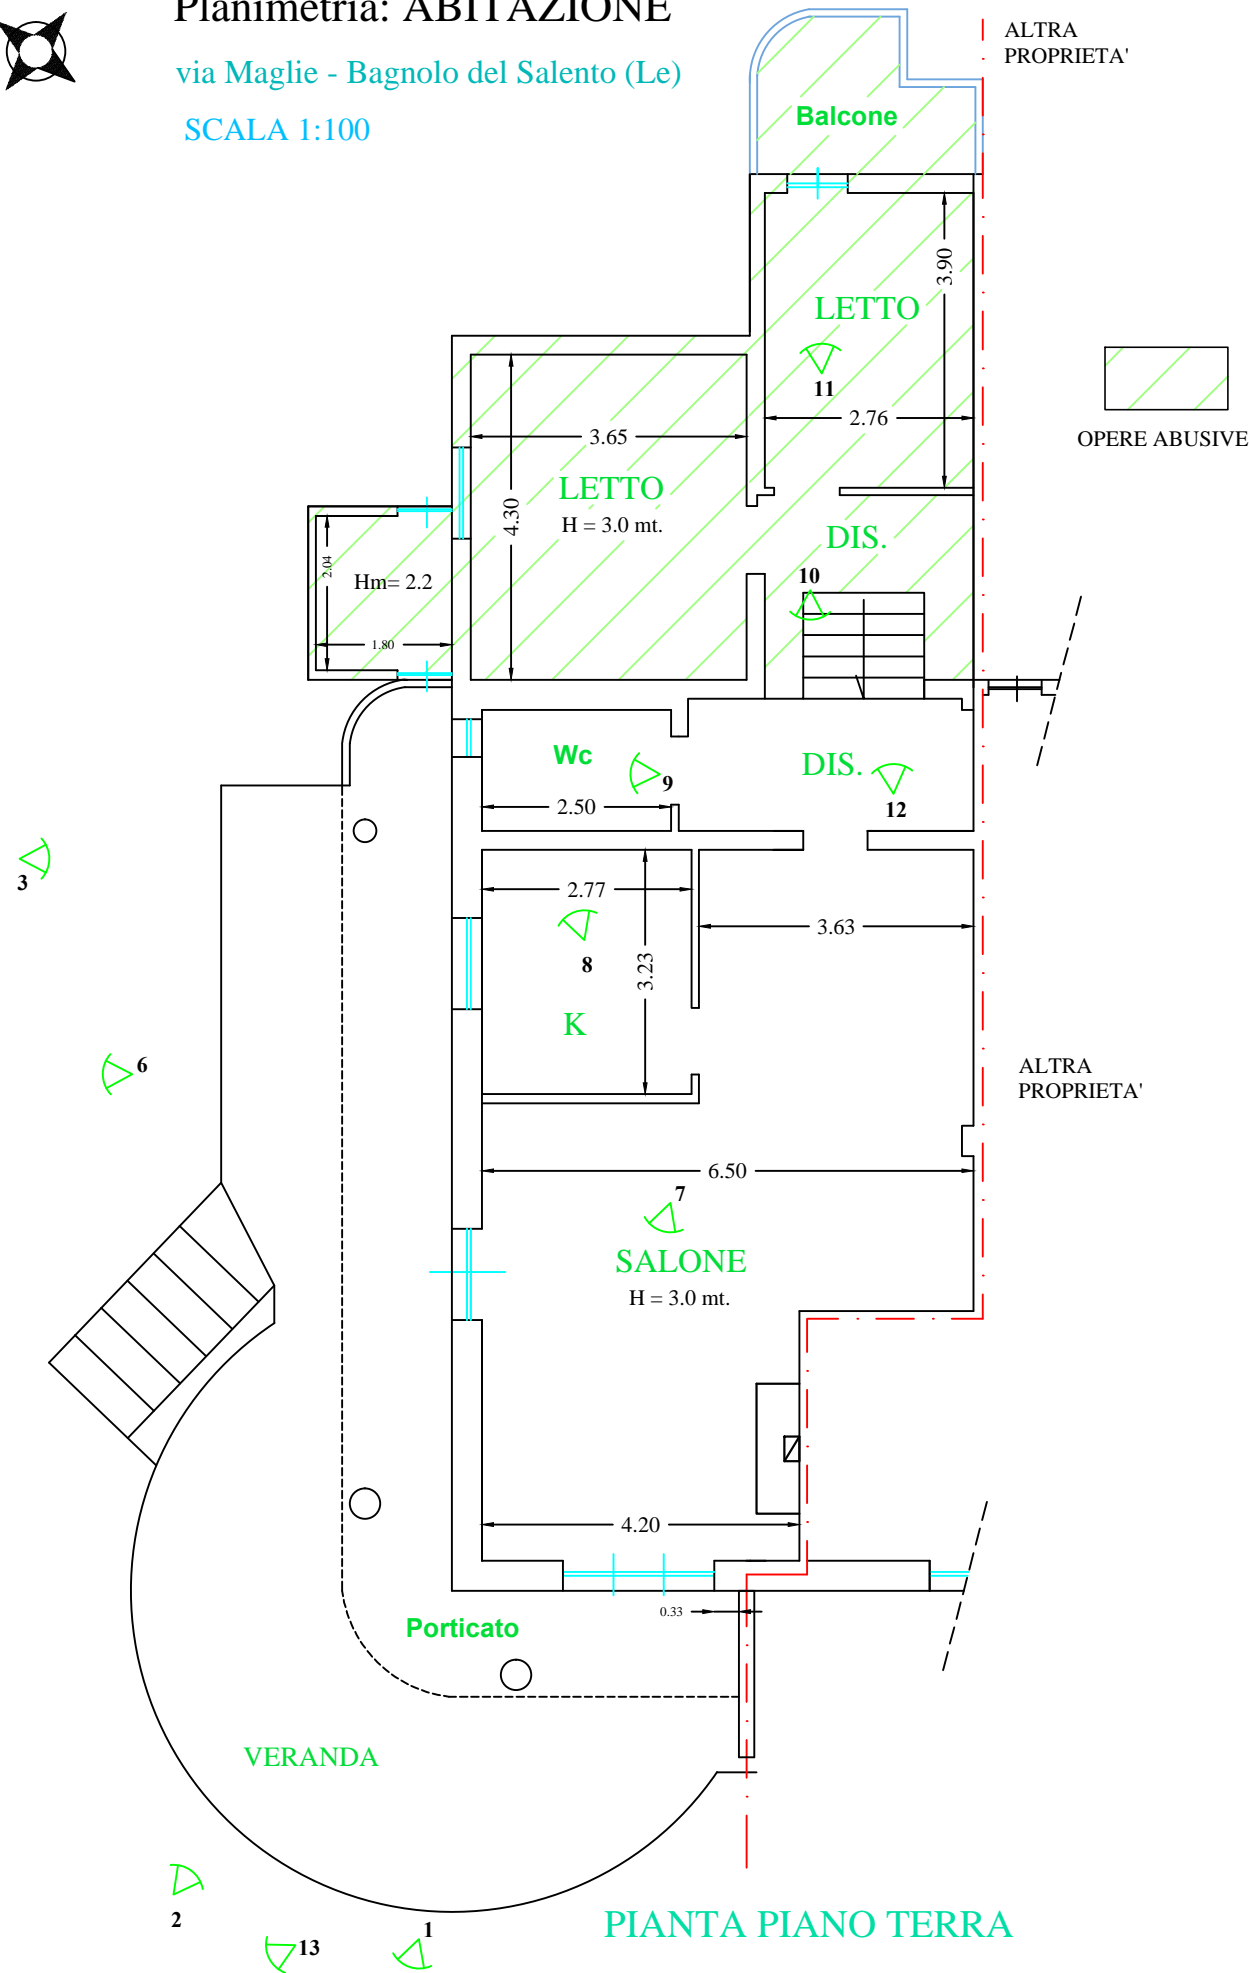

PIANTA PIANO TERRA

4

RAMPA

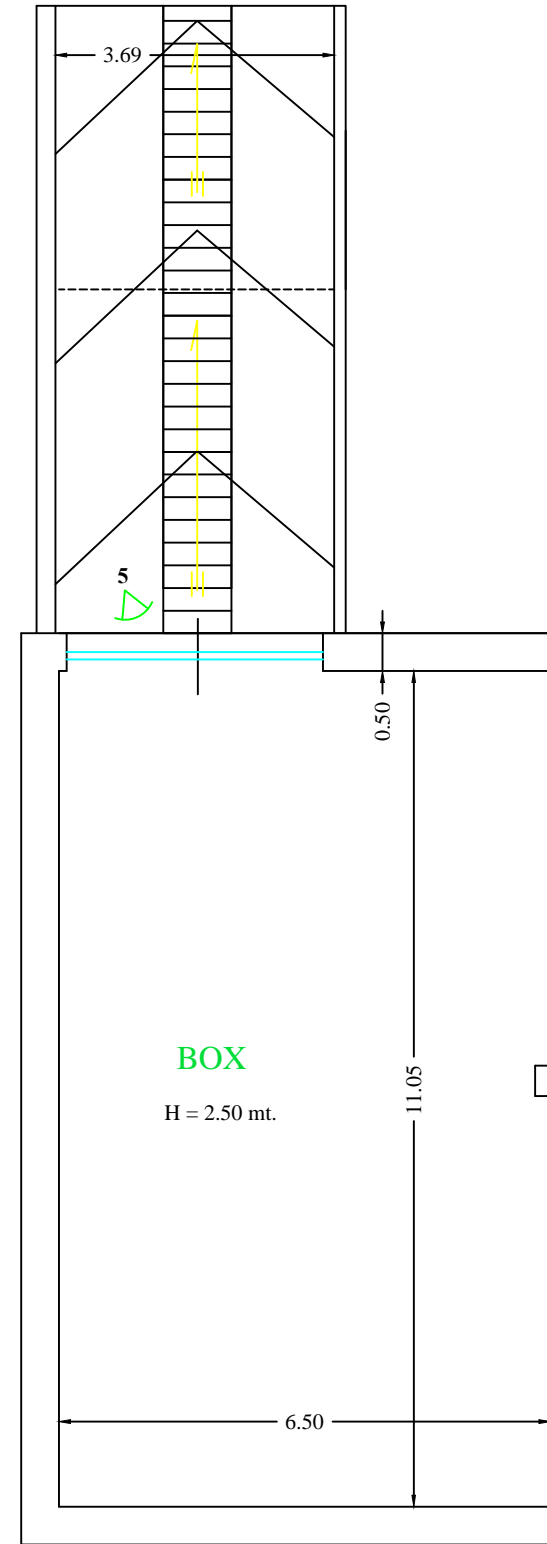

PIANTA PIANO INTERRATO

ABITAZIONE:
 Sup. coperta = 74 mq.
 Sup. coperta abusiva = 40 mq.
 Sup. interrato = 78 mq.
 Sup. tettoia abusiva = 40 mq.
 Sup. lotto = 2.385 mq.

Scatto fotografico = ..n° X..

Lecce, 16 - 01 - 2024

Il CTU incaricato:
Ing. Marcello BUGGEMI

