

MODULARIO
F. rig. rend 497





MINISTERO DELLE FINANZE
DIPARTIMENTO DEL TERRITORIO
CATASTO EDILIZIO URBANO (RDL 13-4-1939, n. 652)

MOD. BN

LIRE
500

Planimetria di u.i.u. in Comune di S. CESARIO (LE) via BARBIERI CIV.

POSTO AUTO N. 2 PIANO TERRA SUP. mq. 12

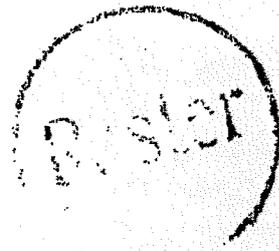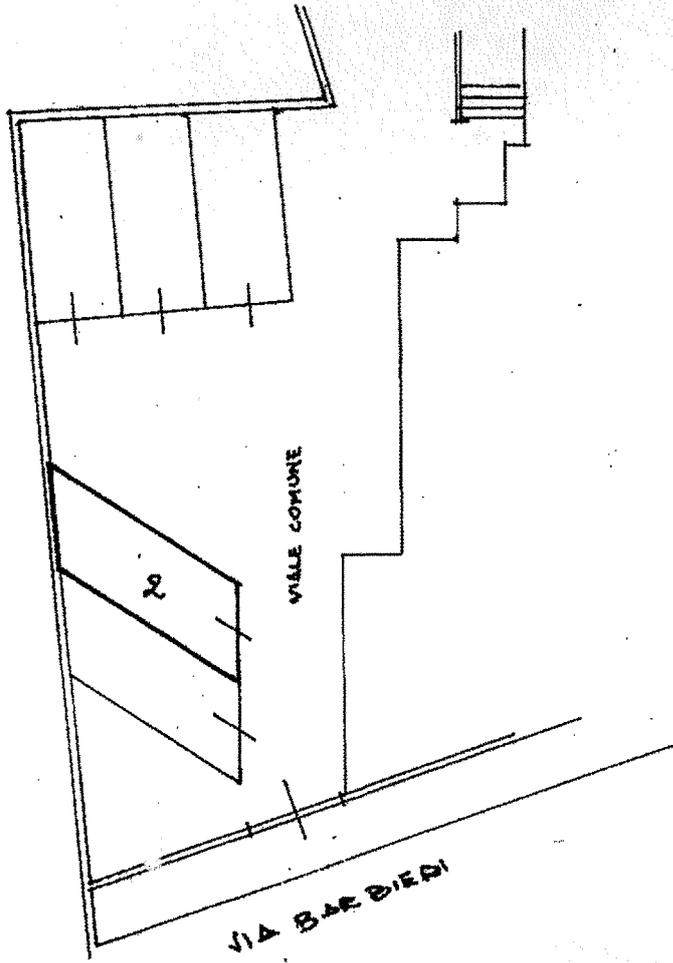

ORIENTAMENTO




SCALA DI

Dichiarazione di N.C.
Denuncia di variazione

Compilata dal
(Titolo, cognome e nome)

RISERVATO ALL'UFFICIO

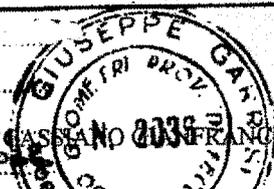

LOTTO 9

Stato di fatto rilevato in fase di sopralluogo
Pianta piano terra - Scala 1:200

Posto auto ubicato in S. Cesario di Lecce (Le),
Via Barbieri, 60
censito nel NCEU Comune di S. Cesario di Lecce (Le)
al Fg 5 - Pc 1348 - Sub 65

