



- Proprietà Bisconti Adamo
- Proprietà Bisconti Antonio - Quarta Maddalena

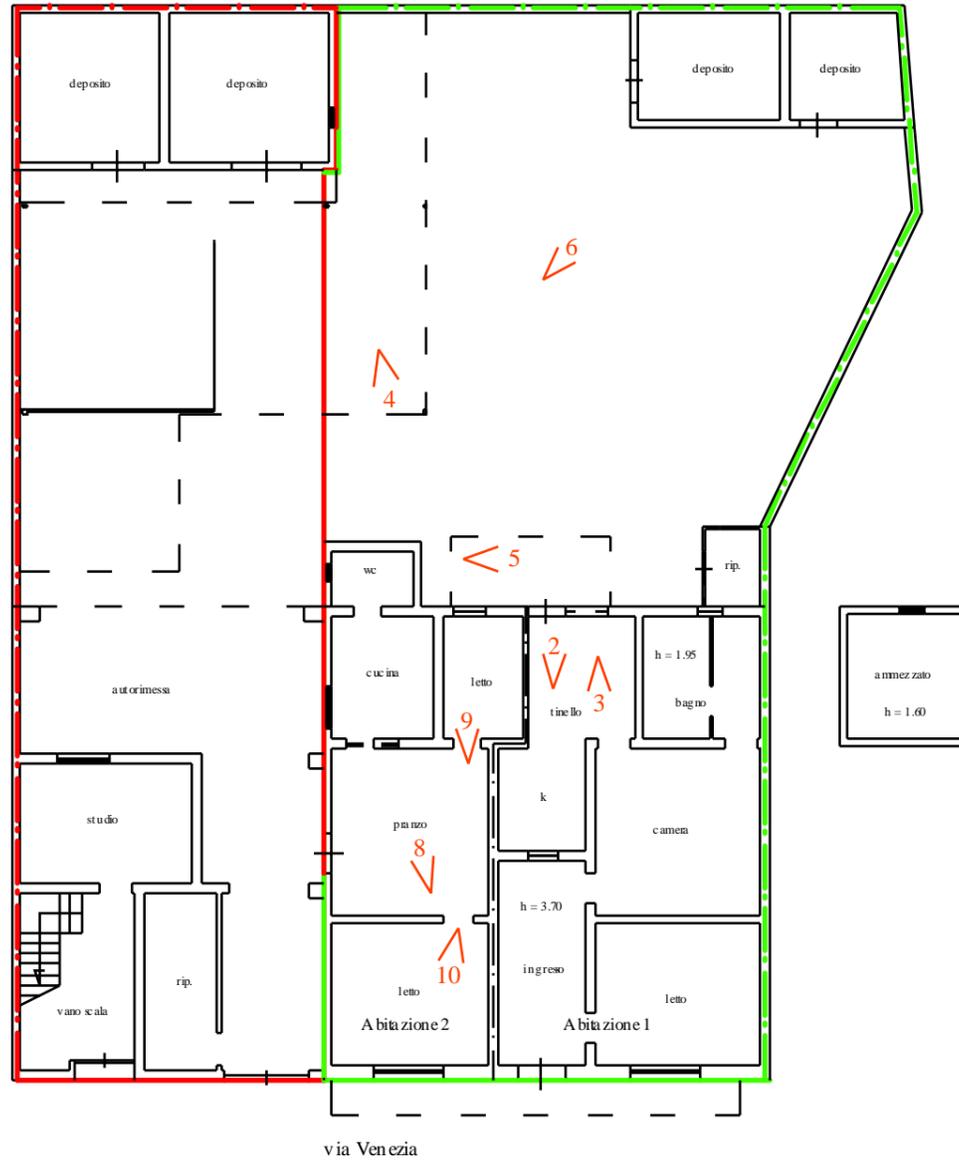

Pianta Piano Terra - Stato dei Luoghi  
scala 1:200



## DOCUMENTAZIONE FOTOGRAFICA LOTTO 002

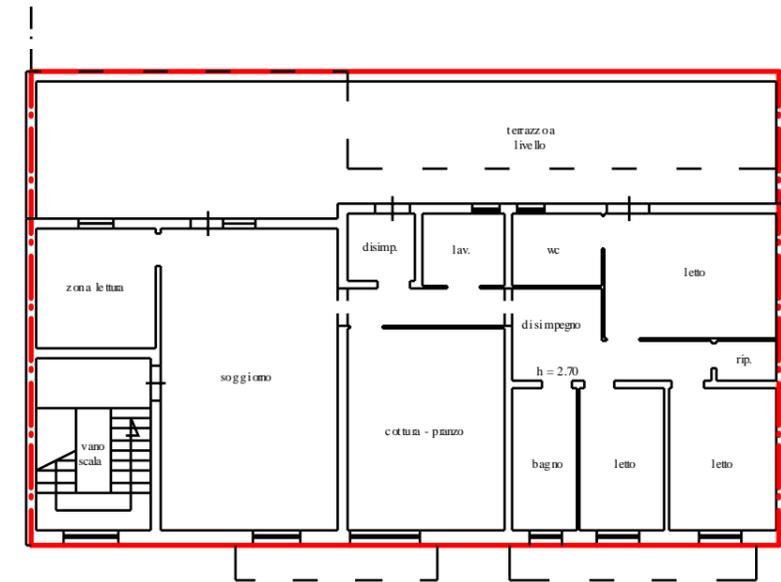

Pianta Piano Primo - Stato dei Luoghi  
scala 1:200