

Agenzia delle Entrate
CATASTO FABBRICATI
Ufficio Provinciale di
Bari

Dichiarazione protocollo n. BA0346491 del 30/11/2016

Planimetria di u.i.u. in Comune di Molfetta

Via Roma

civ. 148

Identificativi Catastali:

Sezione:

Foglio: 55

Particella: 3331

Subalterno: 16

Compilata da:

Spadavecchia Michele

Iscritto all'albo:

Geometri

Prov. Bari


N. 4561

Scheda n. 1

Scala 1:200

PIANTA PIANO TERRA

H = 3,00 m.

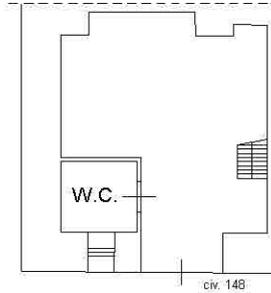


Via Roma


PIANTA PIANO PRIMO

(soppalco)

H = 3,20 m.

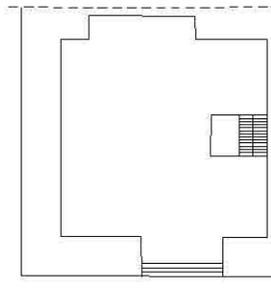

Via Roma

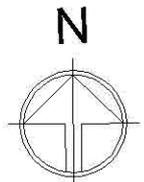

Ultima planimetria in atti


TRIBUNALE DI TRANI

Procedura espropriativa immobiliare R.G.Es n.242/2021

PIANTA PIANO TERRA



PIANTA PIANO AMMEZZATO

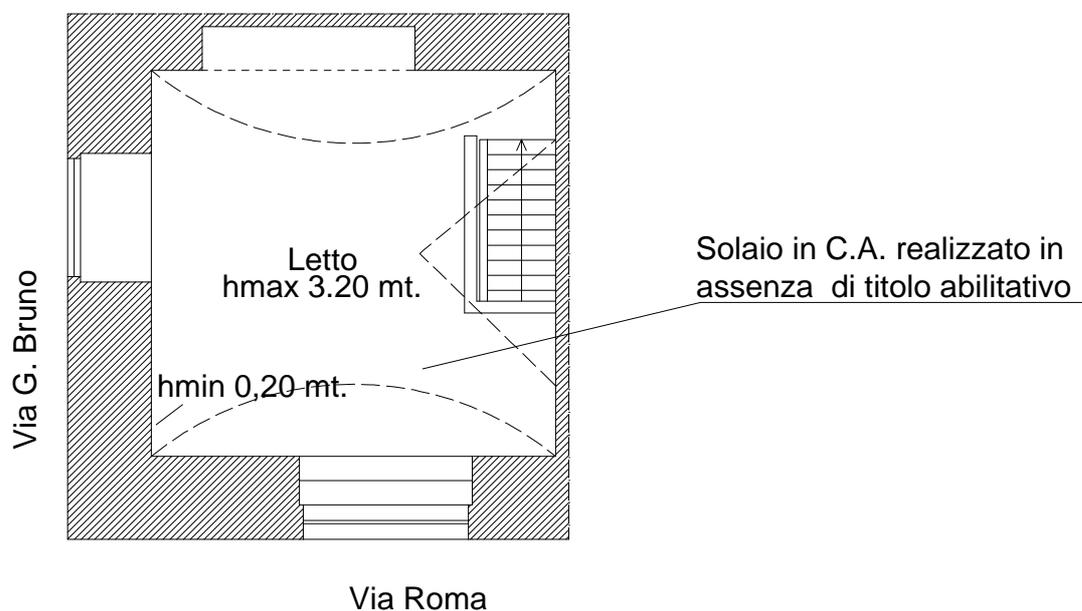

scala 1:100

Calcolo Superfici Lorde
Unità immobiliare piano terra e ammezzato
Fg.55 P.IIa 3331 sub 16
Via Roma n.148
Molfetta (BA)

PIANO TERRA	mq. 45,90
PIANO AMMEZZATO	mq. 45,90

