



PIANO TERRA

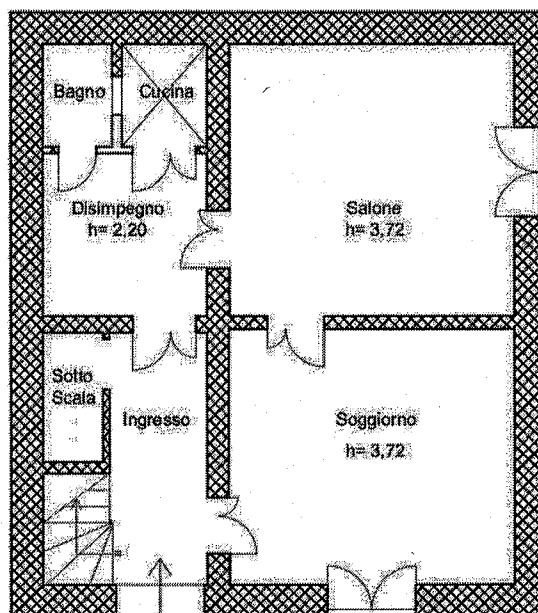

PIANO AMMEZZATO

(tra piano terra e Primo Piano)

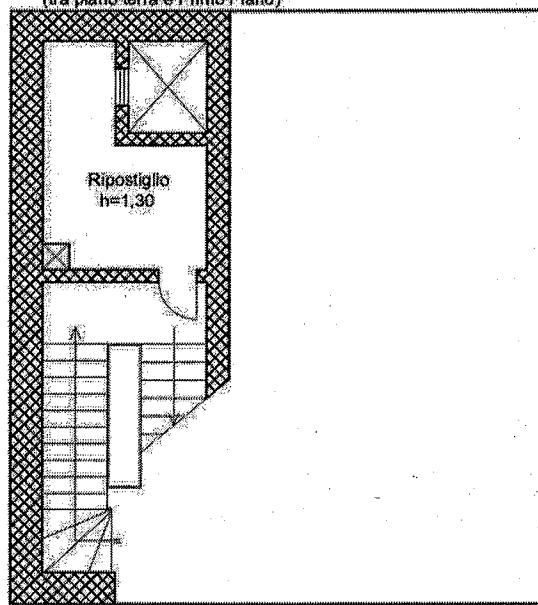

TRIBUNALE DI TRANI

UFFICIO ESECUZIONI IMMOBILIARI

C.T.U. n. 133/2022 R.G.E.

UBICAZIONE

Andria (BT)
via C. Galeno n. 29

CONSULENTE TECNICO D'UFFICIO

Arch. Angelo Giuseppe Dimiceli
via F. d'Aragona n. 88 - Barletta (BT)

GIUDICE DELL'ESECUZIONE

Ditta Francesca Pastore

OSSERVAZIONI

Planimetria Stato di Facto
Pianta Piano Terra e Pianta Piano Ammezzato

TAVOLA


SCALA

DATA


1:100

06/08/2023

PRIMO PIANO

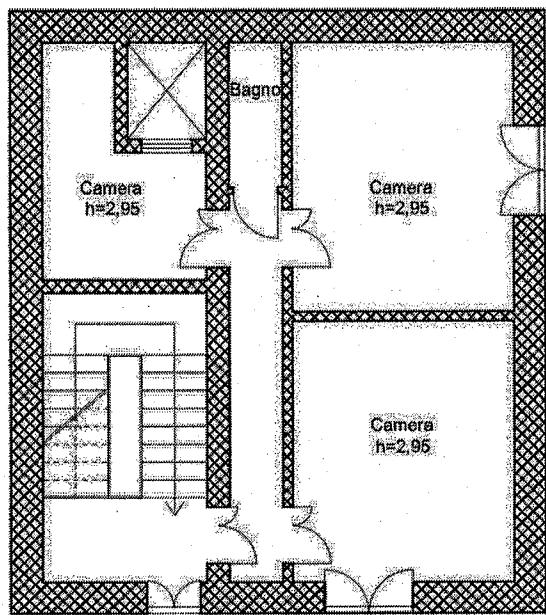

LASTRICO SOLARE

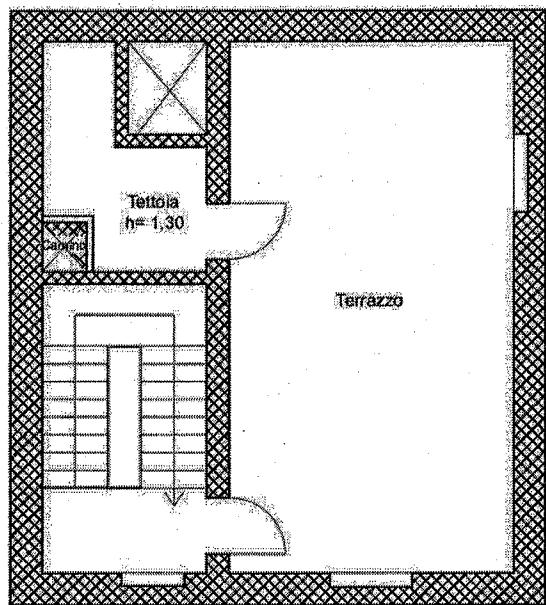

TRIBUNALE DI TRANI

UFFICIO ESECUZIONI IMMOBILIARI

C.T.U. n. 133/2022 R.G.E.

UBICAZIONE

Andria (BT)
Via C. Galeno n. 29

CONSULENTE TECNICO D'UFFICIO

Arch. Angelo Giuseppe Dimiceli
Via F. d'Angola n. 85 - Barletta (BT)

GIUDICE DELL'ESECUZIONE

Drs.ssa Francesca Pastore

OGGETTO: LOTTO UNICO

Planimetria Stato di Fatto
Pianta Piano Primo e Lastrico Solare

TAVOLA

2


SCALA

1:100

DATA


09/09/2023

PIANO TERRA

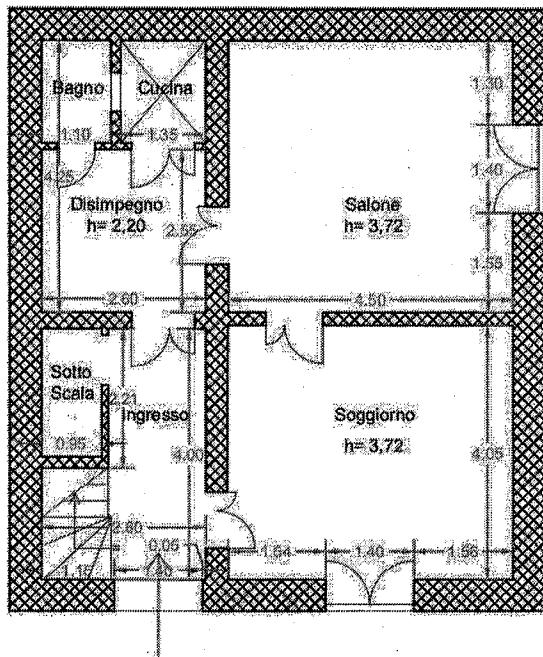

PIANO AMMEZZATO

(Tra piano terra e Primo Piano)

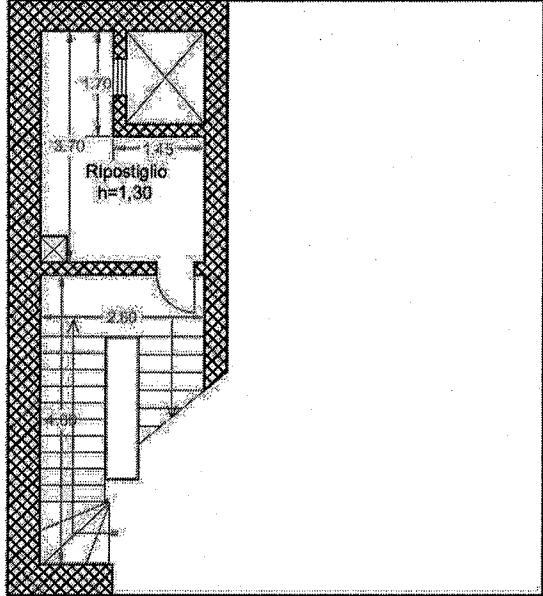

TRIBUNALE DI TRANI

UFFICIO ESECUZIONI IMMOBILIARI

UBICAZIONE
Antria (ET)
Via 1° Gennaio n. 29

C.T.U. n. 133/2022 R.G.Es.

ISULENTE TECNICO D'UF
Arch. Angelo Giuseppe Dimiceli

via C. Galeno n. 29

John C. H. Stagg


PIANO LOTTO UNICO

卷之三


卷之三

DATA

PRIMO PIANO

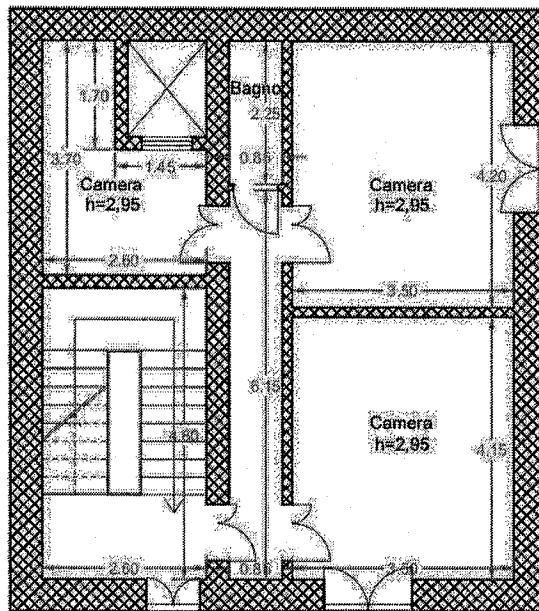

LASTRICO SOLARE

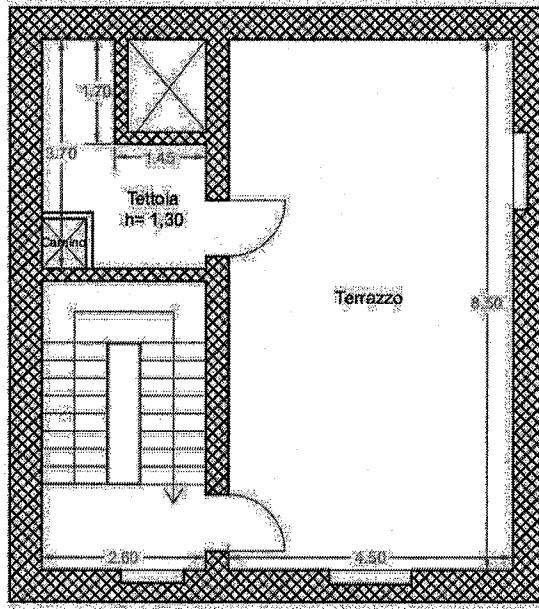

TRIBUNALE DI TRANI

UFFICIO ESECUZIONI IMMOBILIARI

C.T.U. n. 133/2022 R.G.E.S.

CONSULENTE TECNICO D'UFFICIO

Arch. Angelo Giuseppe Dimiceli
Via F. d'Aragona n. 85 - Barletta (BT)

UBICAZIONE

Antria (BT)
Via C. Galeno n. 29

GRUDICE DELL'ESECUZIONE

Dra.ssa Francesca Pastore

OGGETTO: LOTTO UNICO

Planimetria Stato di Fatto Quotato
Planta Piano Pronto e Lastrico Solare

TAVOLA

4

SCALA:

1:100

DATA

08/08/2023