



Procedura esecutiva R.G.Es. n° 220/2021

LOTTO UNICO Fig. 27, p.lla 387, sub.25 Locale deposito sito in Barletta alla via Sfregola, 13

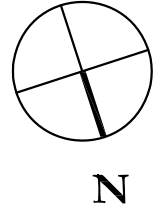

PIANTA PIANO INTERRATO

PIANTA PIANO INTERRATO

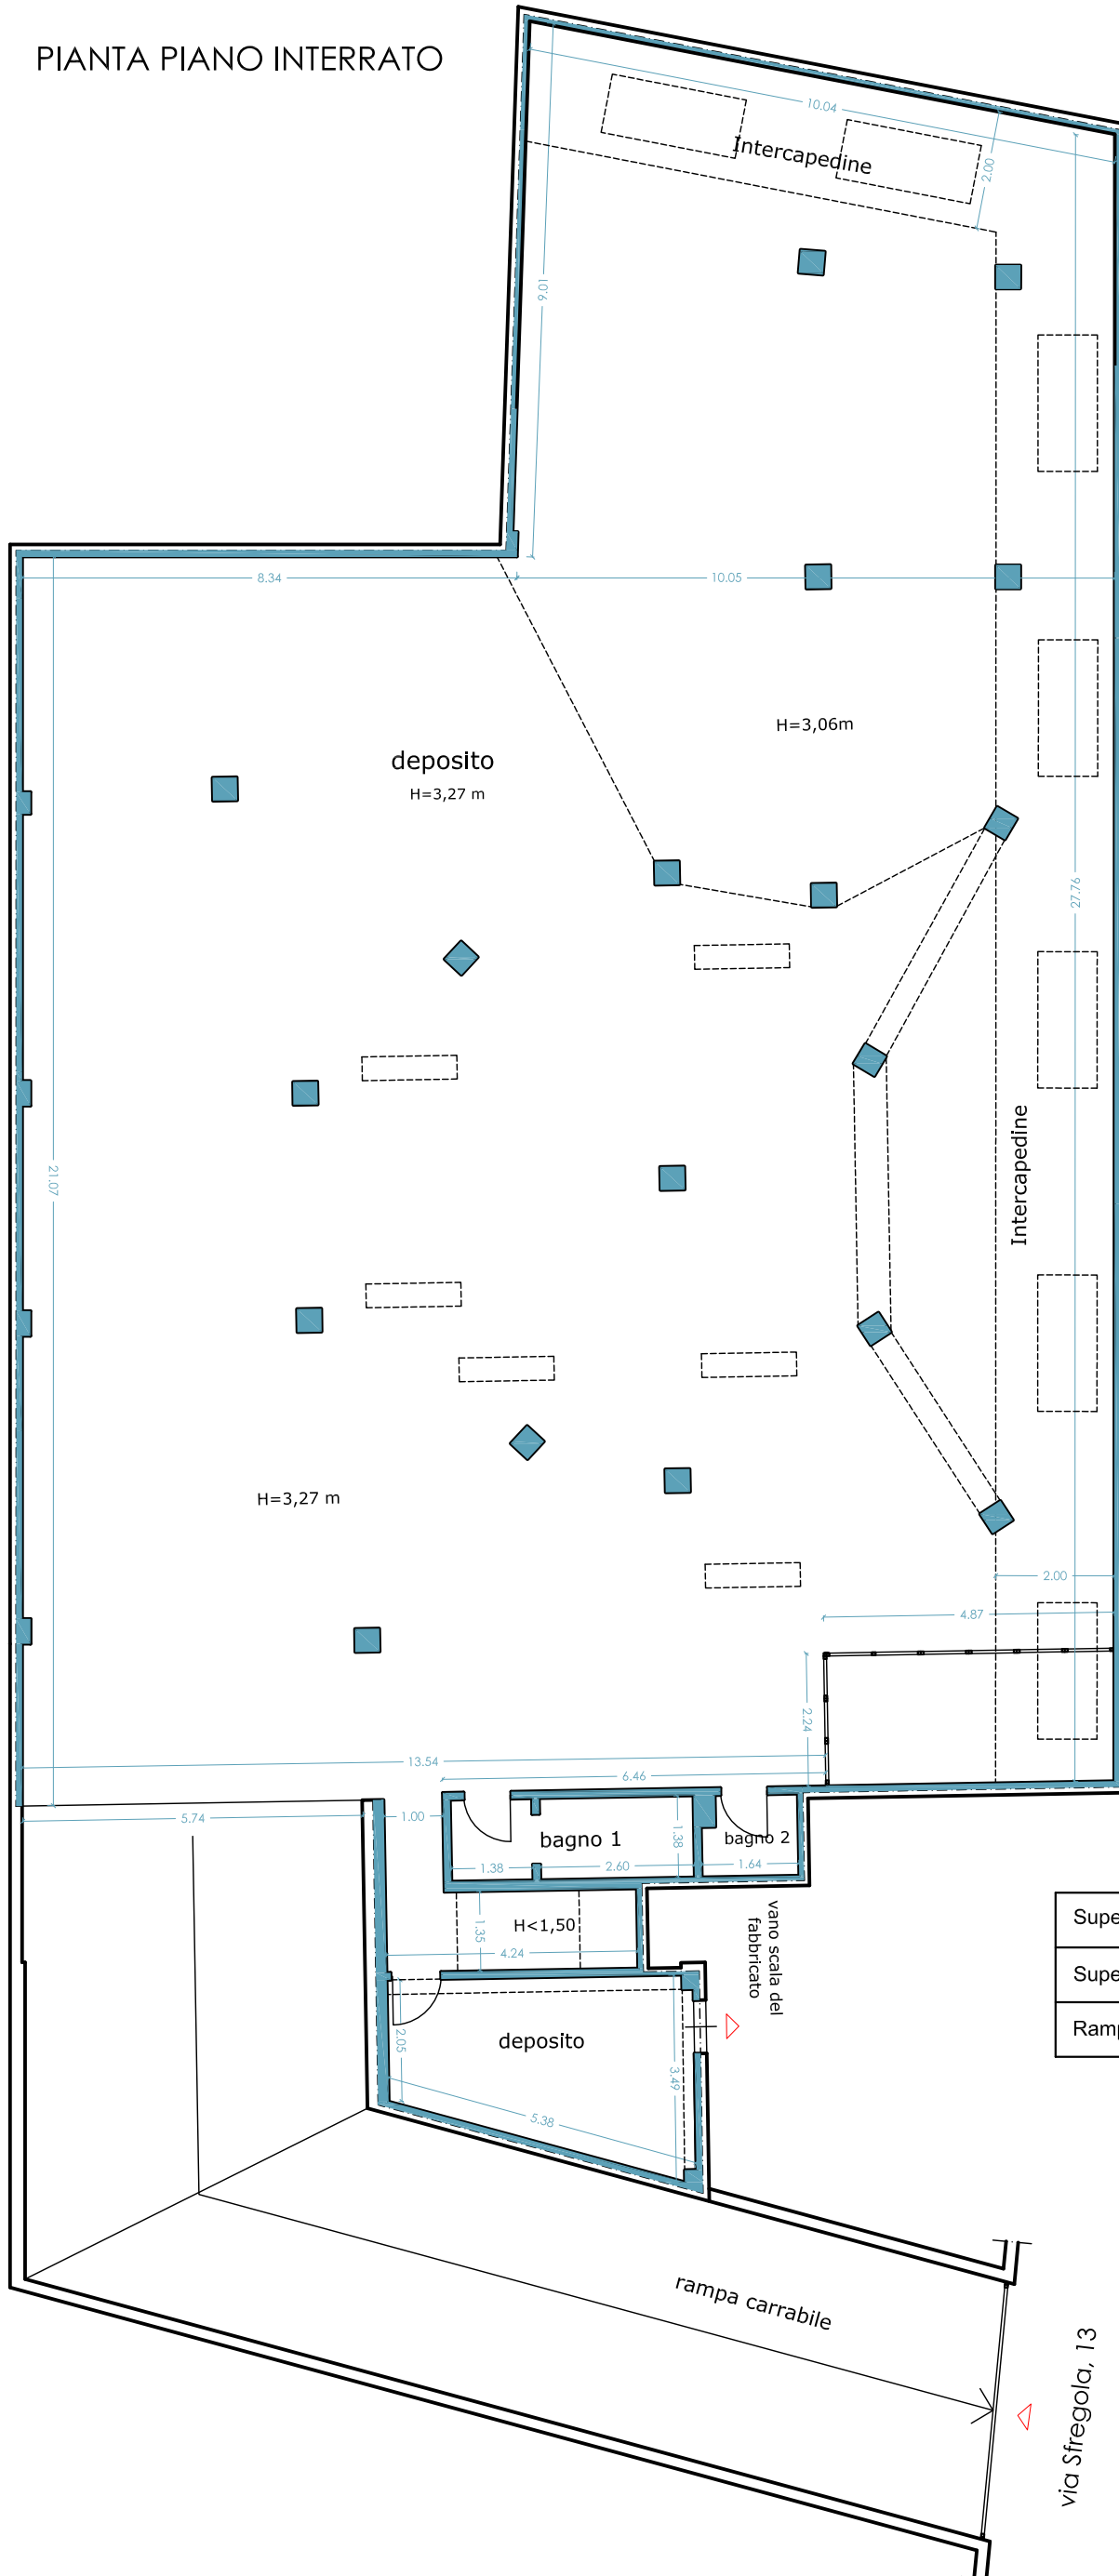


Superficie lorda locali	430,50 mq
Superficie intercapedine	76,00 mq
Rampa carrabile	97,60 mq

SITUAZIONE DI RILIEVO
scala 1: 100

Procedura esecutiva R.G.Es. n° 220/2021

LOTTO UNICO Fig. 27, p.lla 387, sub.25 Locale deposito sito in Barletta alla via Sfregola, 13

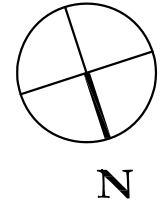

PIANTA PIANO INTERRATO



 Manufatti non assentiti

SITUAZIONE DI RILIEVO
scala 1: 100