

MODULARIO
F. rig. rend. 497





MINISTERO DELLE FINANZE
DIPARTIMENTO DEL TERRITORIO
CATASTO EDILIZIO URBANO (RDL 13-4-1939, n. 652)

MOD. BN (CEU)


LIRE
500

Planimetria di u.i.u. in Comune di Tempio Pausania via Zara - Bassacutena civ. S.n.

Pianta piano primo
H = mt. 2.70

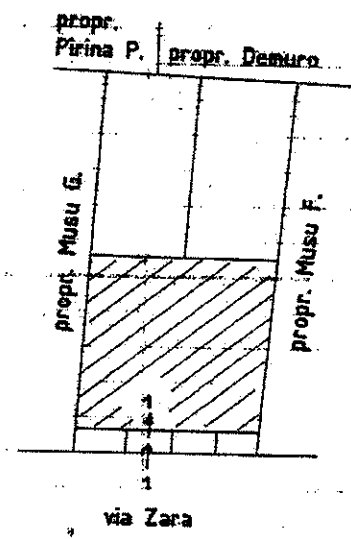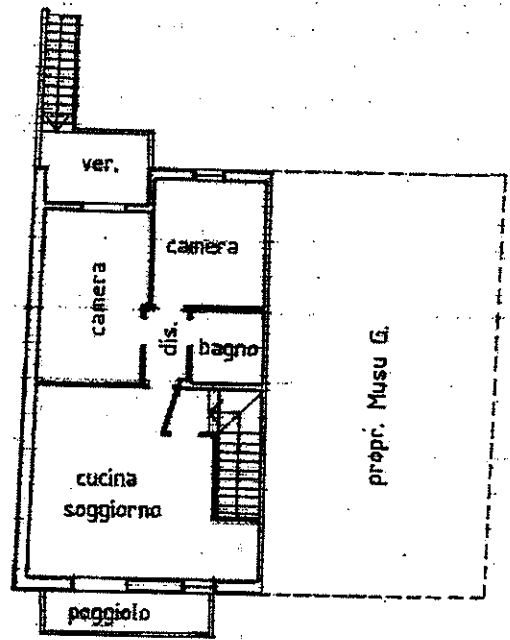


Planimetria scala 1:500

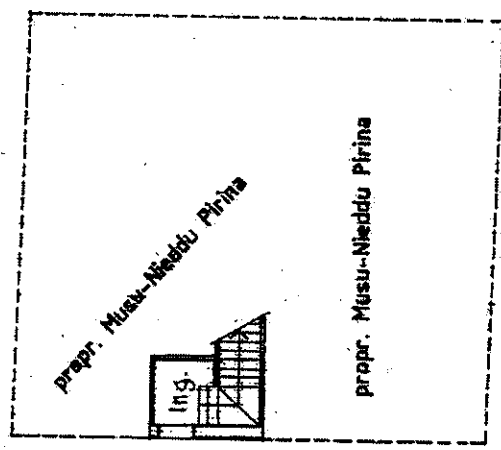

Pianta piano terra
H = mt. 3.30

ORIENTAMENTO

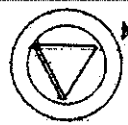


SCALA DI I: 200

Roma - Istituto Poligrafico e Zecca dello Stato - P.V.

Catasto dei Fabbricati - Situazione al 31/05/2023 - Comune di TEMPPIO PAUSANIA (L093) - < Foglio 46 - Particella 348 - Subalmeno 1 >
VIA ZARA n. SN Piano L1

Ultima dichiarazione di N.C.
 Denuncia di variazione
 Data presentazione: 28/06/1999 - Data: 31/05/2023 - n. T143554 - Richiedente: CNAGFR68P07L219G
 Totale schede: 46/1
 n. 348 sub. 1

Compilata dal **Geom. Pirina Leonardo**
 (Titolo, cognome e nome)
 Formato di acquisizione: A4(210x297) - Formato all'altezza: A4(210x297)
 della provincia di **Sassari** n. **2006**
 data **GIU. 99** Firma **Leonardo Pirina**

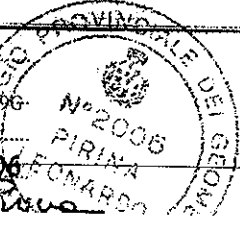

RISERVATO ALL'UFFICIO

**Agenzia delle Entrate
CATASTO FABBRICATI
Ufficio Provinciale di
Sassari**

Dichiarazione protocollo n. SS0060590 del 11/05/2024

Comune di Tempio Pausania

Bassacutena

civ. 8

Identificativi Catastali:

Sezione:

Foglio: 46

Particella: 348

Subalterno: 1

Compilata da:
Canu Gianfranco

Iscritto all'albo:
Geometri


Prov. Sassari

N. 365


Planimetria

Scheda n. 1

Scala 1:200

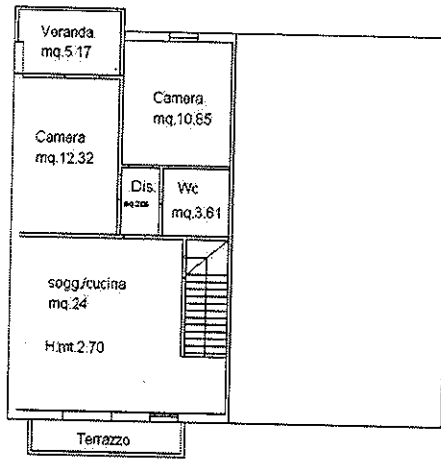

Pianta Piano Primo

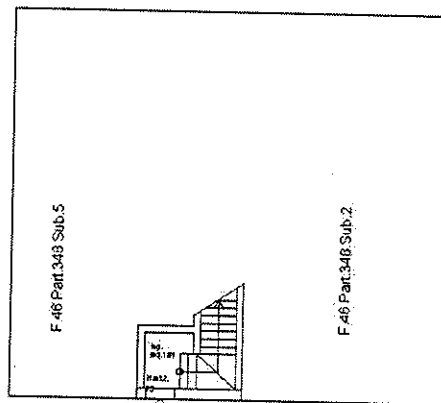

Pianta Piano Terra

Via Zara

N.C.T.F. 46 Mapp. 121

F. 46 Part. 348 Sub. 5

F. 46 Part. 348 Sub. 2

N.C.E.D. Foglio 46, Mapp. 276

Ultima planimetria in atti

Data: 13/05/2024 - n. T391384 - Richiedente: CNAGFR68P07L219G


Totale schede: 1 - Formato di acquisizione: A4(210x297) - Formato stampa richiesto: A4(210x297)

| ELABORATO PLANIMETRICO | |
|------------------------|-----------------|
| Compilato da: | Pirina Leonardo |
| Iscritto all'albo: | Geometri |
| Prov. Sassari | N. 02006 |


Agenzia delle Entrate
CATASTO FABBRICATI
Ufficio Provinciale di
Sassari

| | |
|--------------------------------------|----------------------------------------|
| Comune di Tempio Pausania | Protocollo n. SS0015359 del 09/02/2017 |
| Sezione: Foglio: 46 Particella: 348 | Tipo Mappale n. del |
| Dimostrazione grafica dei subalterni | Scala 1 : 500 |

PIANO TERRA

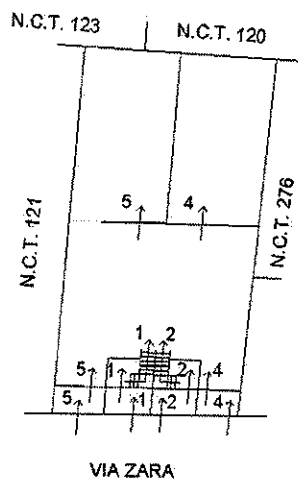


PIANO PRIMO

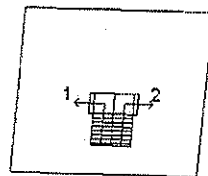

Ultima planimetria in atti

Data: 10/01/2024 - n. T161920 - Richiedente: Telematico

Totale schede: 1 - Formato di acquisizione: A4(210x297) - Formato stampa richiesto: A4(210x297) - Fattore di scala non utilizzabile

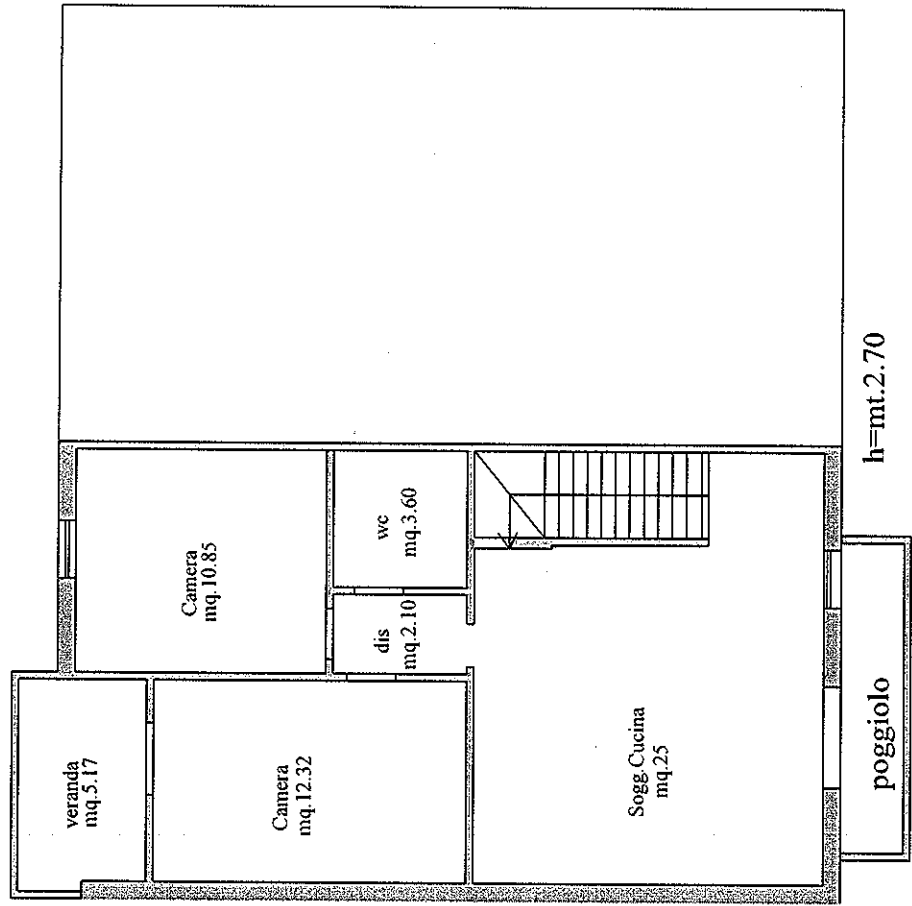

Pianta Piano Primo