


*ALUGATO 1a

N=4529700

Direzione Provinciale di Sassari Ufficio Provinciale - Territorio - Direttore GIUSEPPE ERMENEGILDO SORO

Vis. tel (0.90 euro)

E=1540500

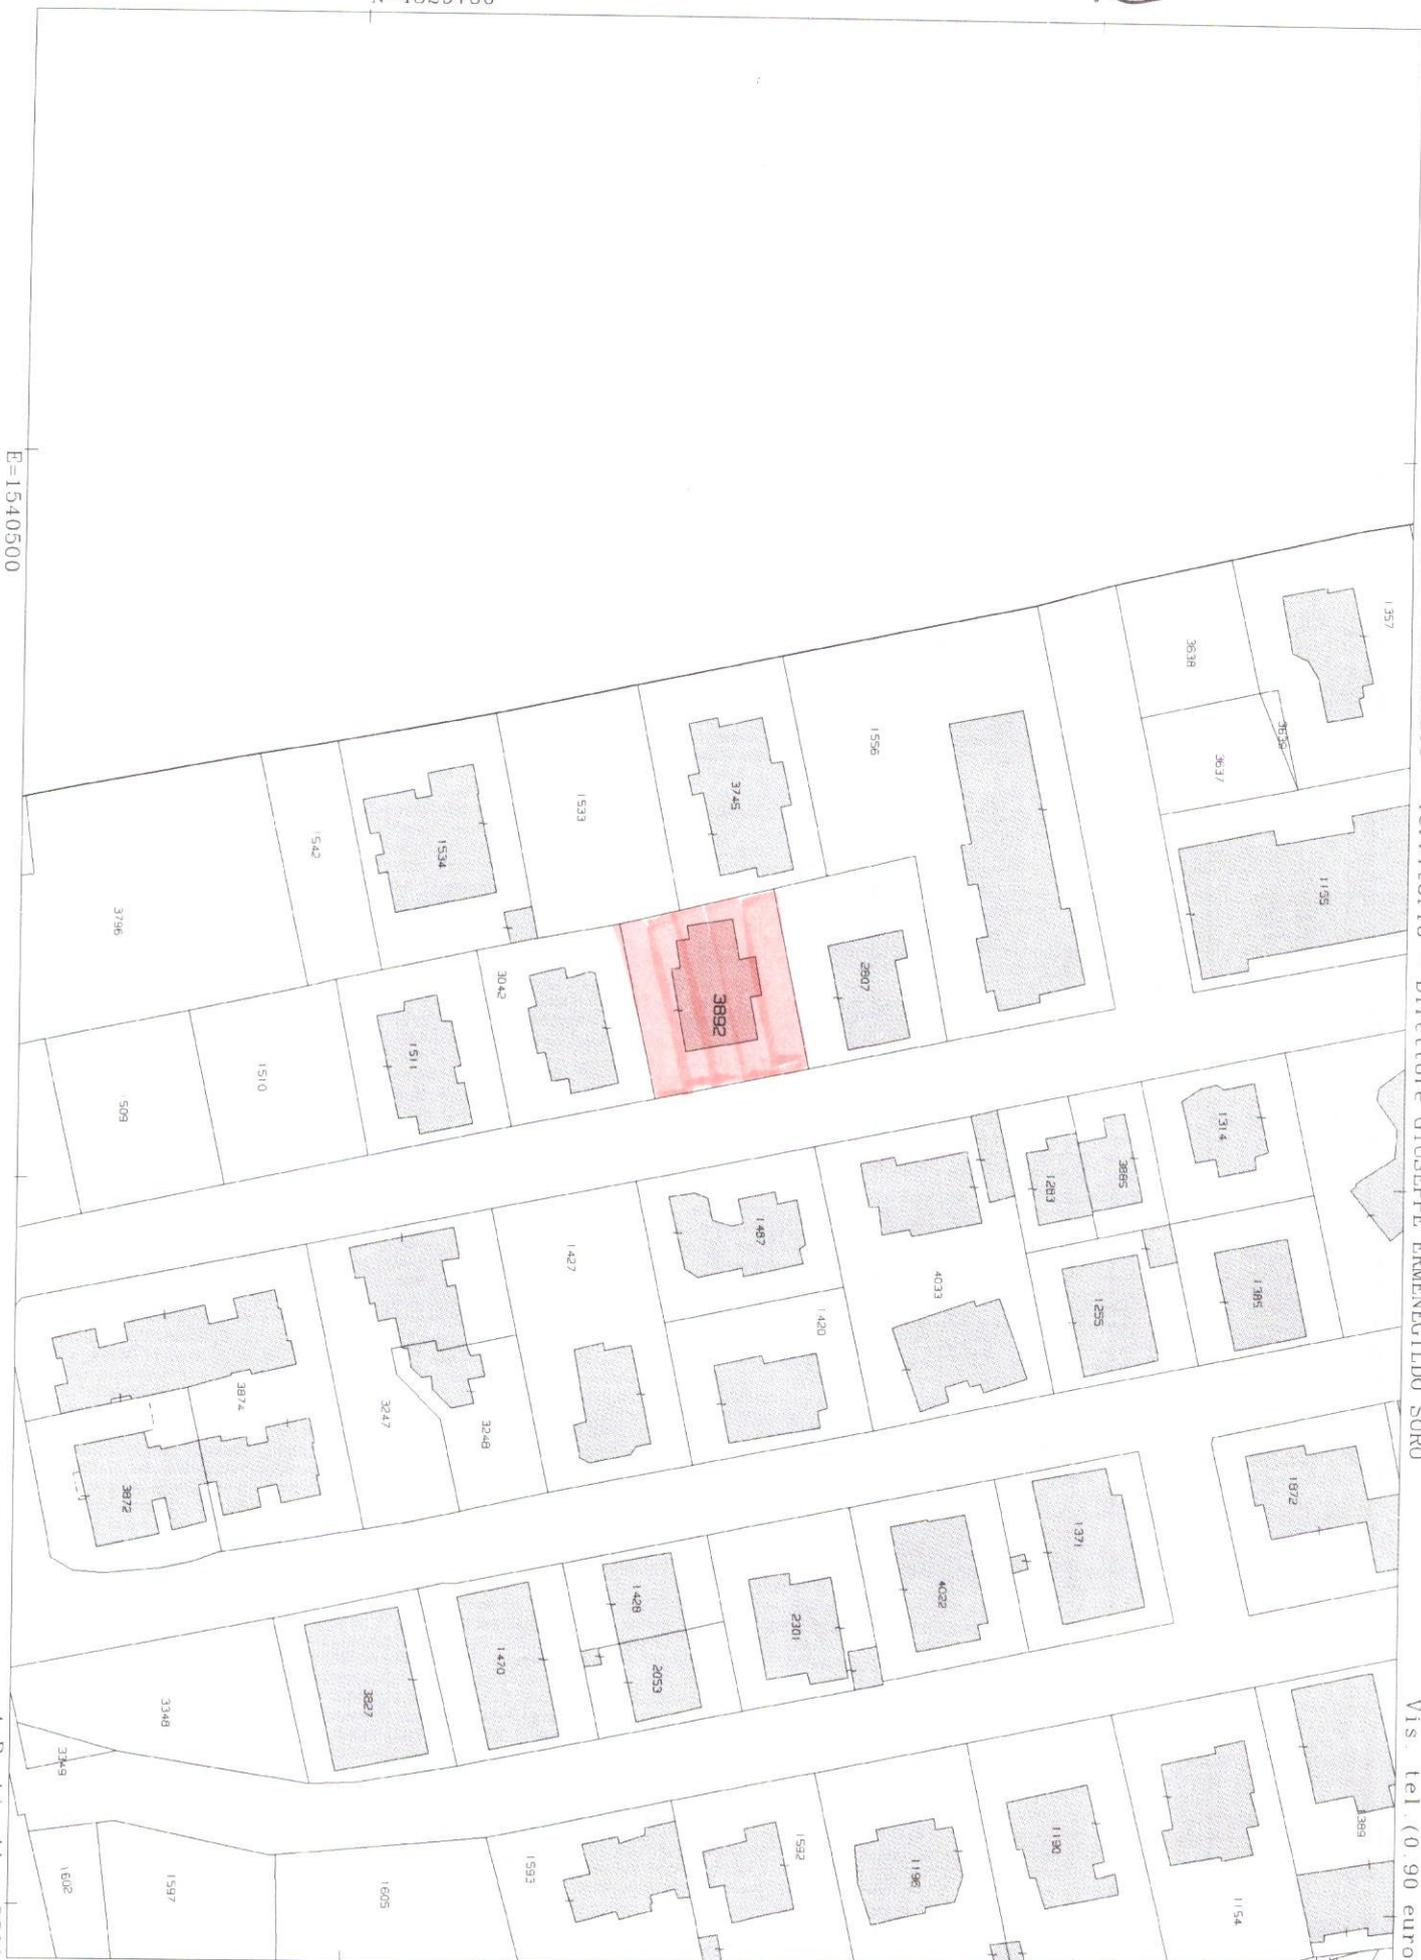

I Particella: 3892

Comune: (SS) OLBIA/A
Foglio: 36 All: C


Scala originale: 1:1000
Dimensione cornice: 267.000 x 189.000 metri
25-Set-2023 9:47:46
Protocollo pratica T45984/2023

Agenzia del Territorio
CATASTO FABBRICATI
Ufficio Provinciale di
Sassari


ELABORATO PLANIMETRICO	
Compilato da: Carbini Mirko	
Iscritto all'albo: Geometri	
Prov. Sassari	N. 2574

Comune di Olbia	Protocollo n. SS0141841 del 18/05/2011
Sezione: Foglio: 36 Particella: 3892	Tipo Mappale n. 104068 del 08/04/2011
Dimostrazione grafica dei subalterni	Scala 1 : 500


PIANO TERRA

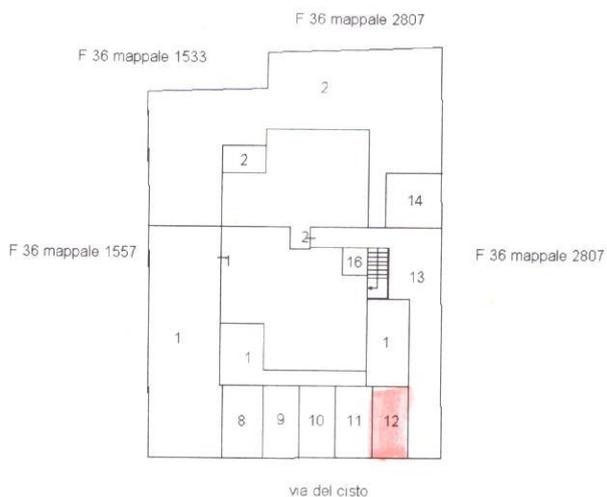


PIANO PRIMO

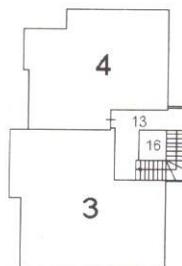


PIANO SECONDO

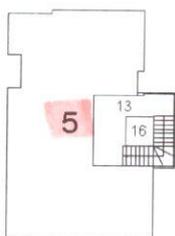

PIANO TERZO

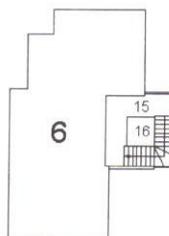

PIANO QUARTO

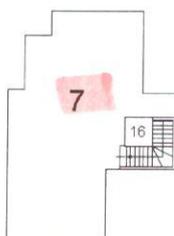

ORIENTAMENTO


Ultima planimetria in atti

Data: 25/09/2023 - n. T44703 - Richiedente: Telematico

Totale schede: 1 - Formato di acquisizione: A4(210x297) - Formato stampa richiesto: A4(210x297) - Fattore di scala non utilizzabile


Elaborato Planimetrico - Catasto dei Fabbricati - Situazione al 25/09/2023 - Comune di OLBIA(G015) - < Foglio 36 Particella 3892 >

PIANTA PIANO SECONDO

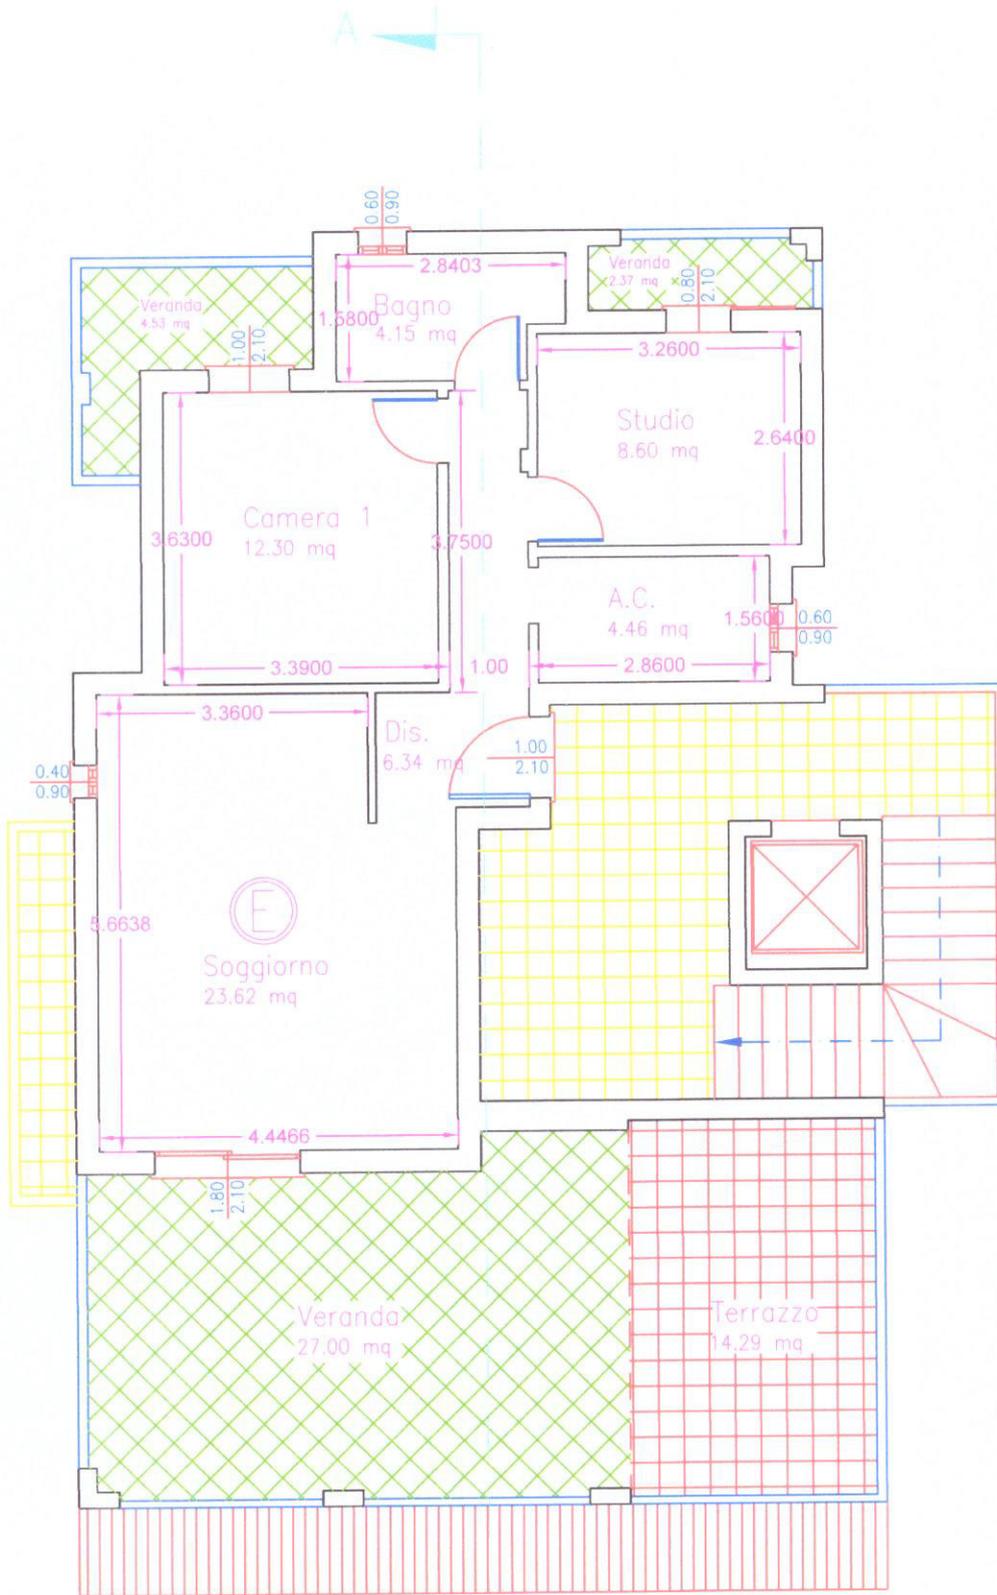

*ALLEGATO 10

PIANTA PIANO COPERTURA

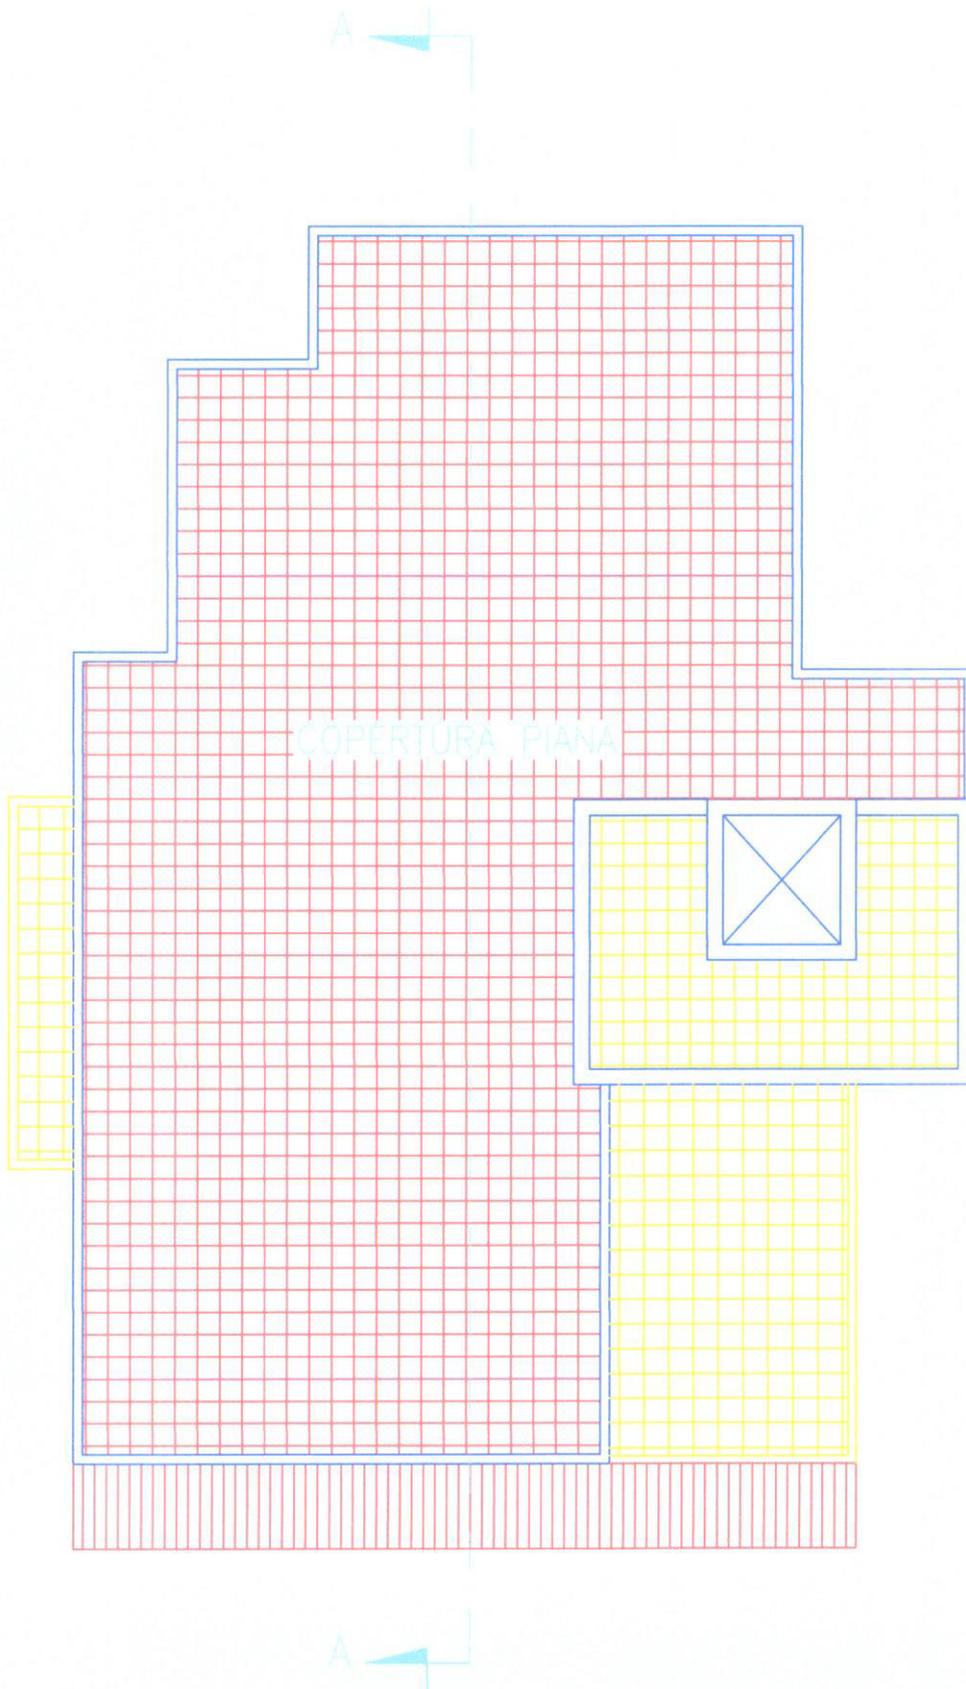

* ALLEGATO 11

**Agenzia del Territorio
CATASTO FABBRICATI
Ufficio Provinciale di
Sassari**

Dichiarazione protocollo n. SS0149166 del 26/05/2011

Planimetria di u.i.u. in Comune di Olbia

Via Del Cisto

civ. SNC

Identificativi Catastali:

Sezione:

Foglio: 36

Particella: 3892

Subalterno: 5

Compilata da:

Carbini Mirko

Iscritto all'albo:

Geometri

Prov. Sassari

N. 2574

Scheda n. 1

Scala 1:200

PIANO SECONDO


h. 2.70 MT

MAPPALE 3892 SUB 2



F.36 MAPPALE 2807

Via Del Cisto

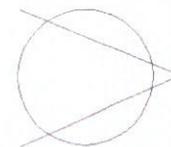

ORIENTAMENTO

Catasto dei Fabbricati - Situazione al 11/06/2024 - Comune di OLBIA(G015) - < Foglio 36 - Particella 3892 - Subalterno 5 >
VIA DEL CISTO n. 44-46 Piano 2

Ultima planimetria in atti

Data: 11/06/2024 - n. T355099 - Richiedente: SPNGNN58P11G015C

Totale schede: 1 - Formato di acquisizione: A4(210x297) - Formato stampa richiesto: A4(210x297)

**Agenzia del Territorio
CATASTO FABBRICATI
Ufficio Provinciale di
Sassari**

Dichiarazione protocollo n. SS0141841 del 18/05/2011

Planimetria di u.i.u. in Comune di Olbia

Via Del Cisto

civ. SNC

Identificativi Catastali:

Sezione:

Foglio: 36

Particella: 3892

Subalterno: 11

Compilata da:

Carbini Mirko

Iscritto all'albo:

Geometri

Prov. Sassari


N. 2574

Scheda n. 1 Scala 1:200

PIANO TERRA

Mappale 3892 sub 1


Mappale 3892 sub 10

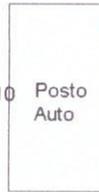

Posto
Auto

Mappale 3892 sub 12

Via Del Cisto

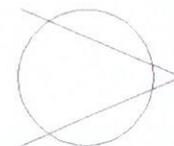

ORIENTAMENTO

Catasto dei Fabbricati - Situazione al 11/06/2024 - Comune di OLBIA(G015) - < Foglio 36 - Particella 3892 - Subalterno 11 >
VIA DEL CISTO n. 44-46 Piano T