


**Agenzia del Territorio
CATASTO FABBRICATI
Ufficio Provinciale di
Agrigento**

Dichiarazione protocollo n. AG0225121 del 31/07/2008	
Planimetria di u.i.u. in Comune di Racalmuto	
Contrada Piedi Di Zichi	
civ. SNC	
Identificativi Catastali:	Compilata da: Patito Eduardo
Sezione:	Iscritto all'albo: Geometri
Foglio: 44	Prov. Agrigento
Particella: 417	N. 1972
Subalterno: 13	

Scheda n. 1 Scala 1:200

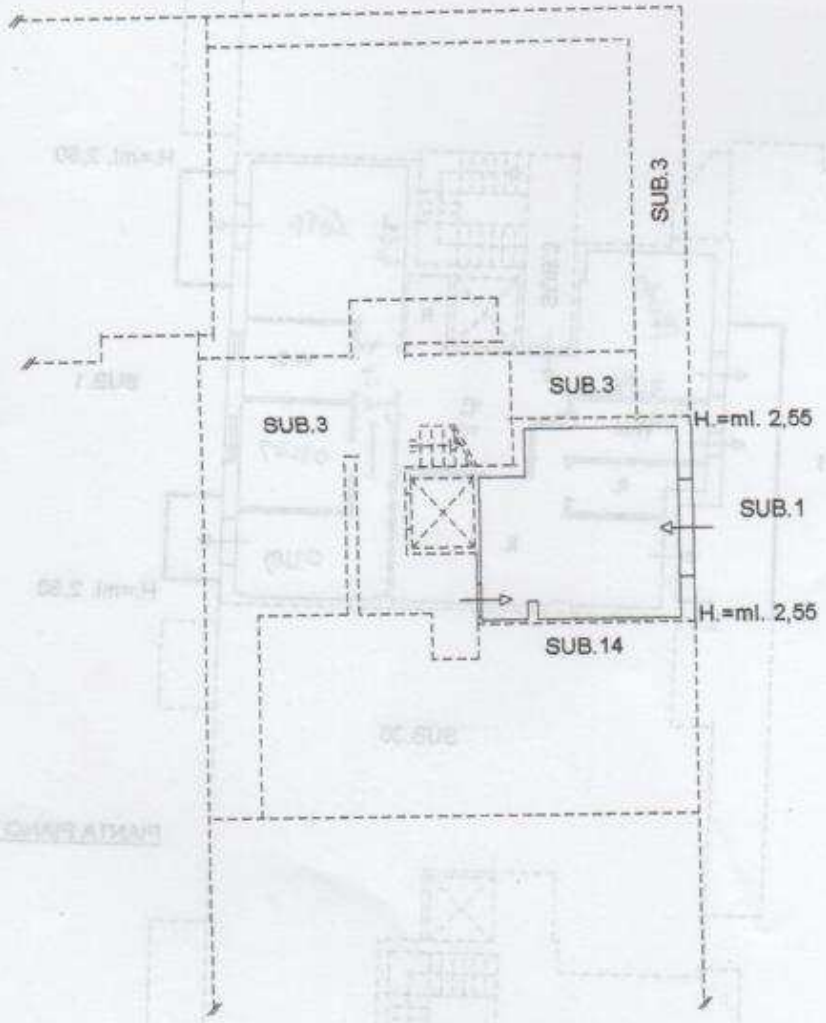

PIANTA PIANO TERRA

Catasto dei Fabbricati - Situazione al 16/03/2017 - Comune di RACALMUTO (HI48) - < Foglio: 44 Particella: 417 - Subalterno 13 >
CONTRADA PIEDI DI ZICHI SNC piano: T.

Ultima Planimetria in atti

**Agenzia del Territorio
CATASTO FABBRICATI
Ufficio Provinciale di
Agrigento**

Planimetria di u.i.u. in Comune di Racalmuto
Contrada Piedi Di Zichi

civ. SNC


Identificativi Catastali:

Sezione:
Foglio: 44
Particella: 417
Subalterno: 31

Compilata da:
Patito Eduardo
Iscritto all'albo:
Geometri
Prov. Agrigento

N. 1972

Scheda n. 1 Scala 1:200

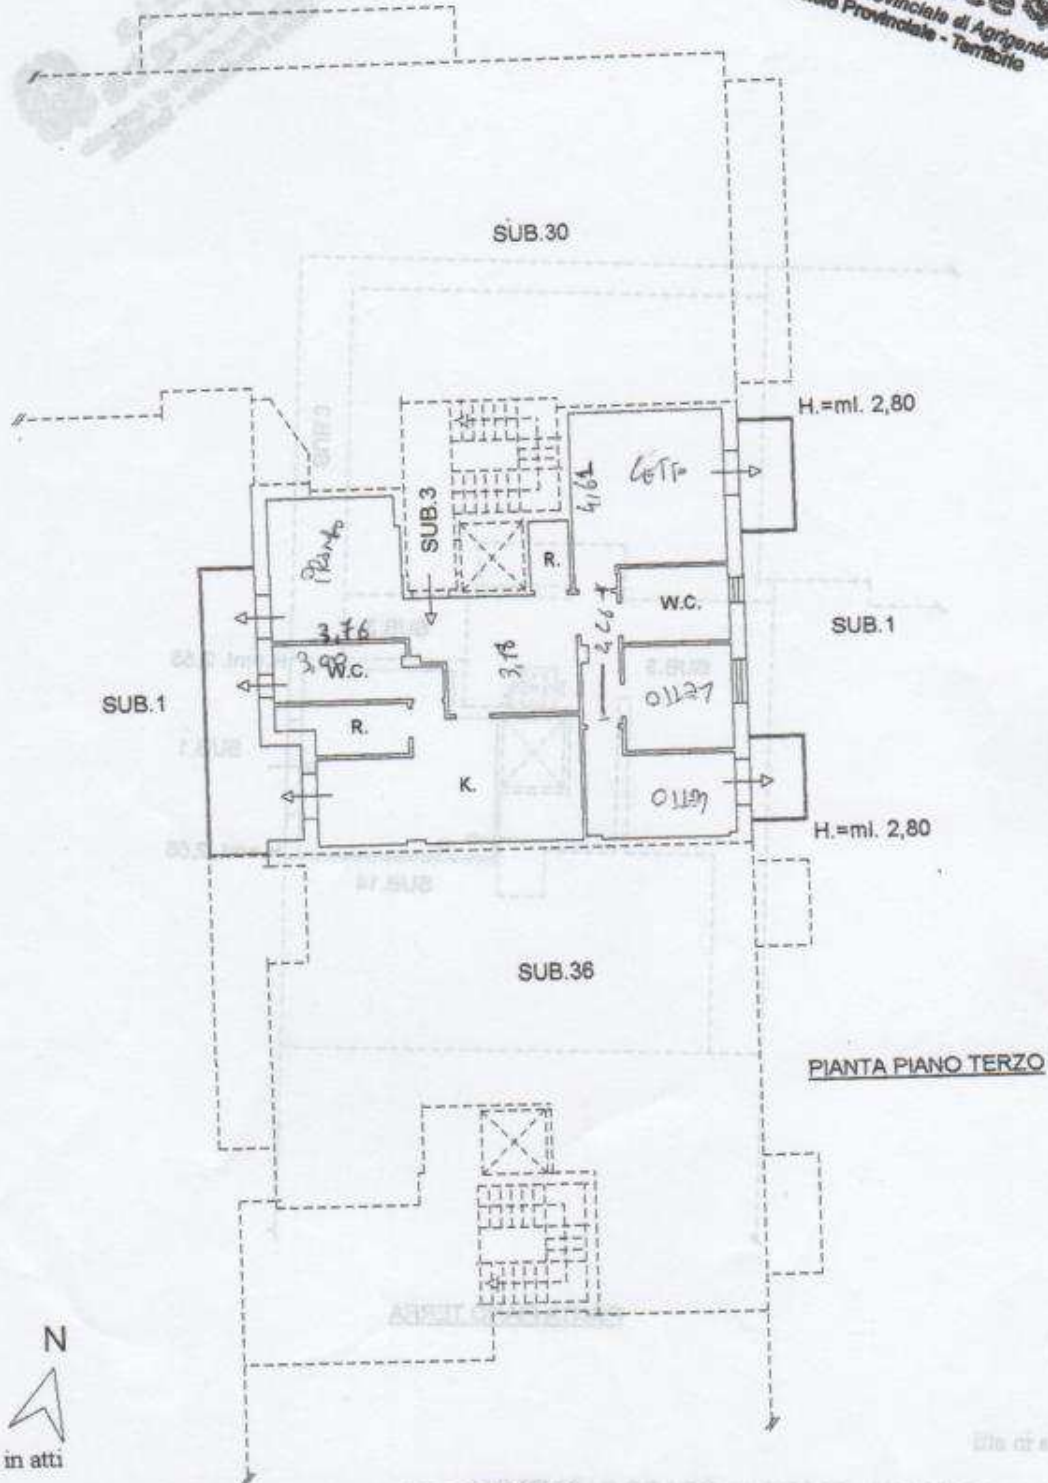

PIANTA PIANO TERZO

Catasto dei fabbricati - Situazione al 16/03/2017 - Comune di RACALMUTO (HI 48) - Foglio: 44 Particella: 417 - Subalterno 31 - CONTRADA PIEDI DI ZICHI SNC, piano: 3.

Ultima Planimetria in atti