
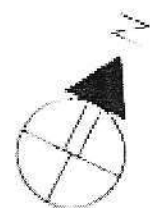


Comune di Grotte
via F. Ingrao n. 49
Piano T
Foglio 14 particella 793
Ditta: ██████████

Piomba Piano T
Area = mq. 104
h = 2,80

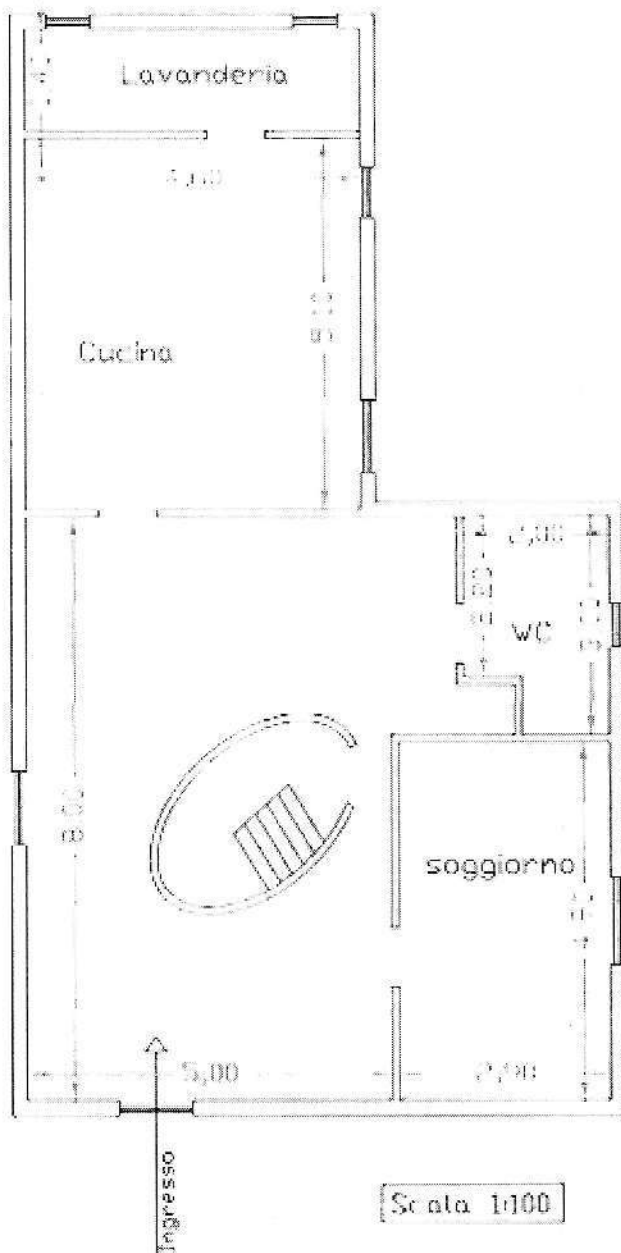

C.T.U. Ing. Anna Laura Caraccioli
Via G. Matteotti, 7 Agrigento

Comune di Grotte
via F. Ingrassia n. 49
Piano 1°
Foglio 14 particella 793
Ditta: ██████████

Pianta Piano 1°
Area mq. 144
n° 3,20



Scala 1:100

C.I.U. Ing. Anna Laura Caraccioli
Via G. Mailetti, 7 Agrigento

