


Dichiarazione protocollo n. _____ del _____	
Planimetria di u.i.u. in Comune di Castrofilippo	
Contrada Azzalora	civ. SNC
Identificativi Catastali: Sezione: Foglio: 10 Particella: 279 Subalterno: 8	Compilata da: Zappulla Carlo Iscritto all'albo: Ingegneri Prov. Agrigento N. 01967

n. 1 Scala 1:200

SOPPALCO

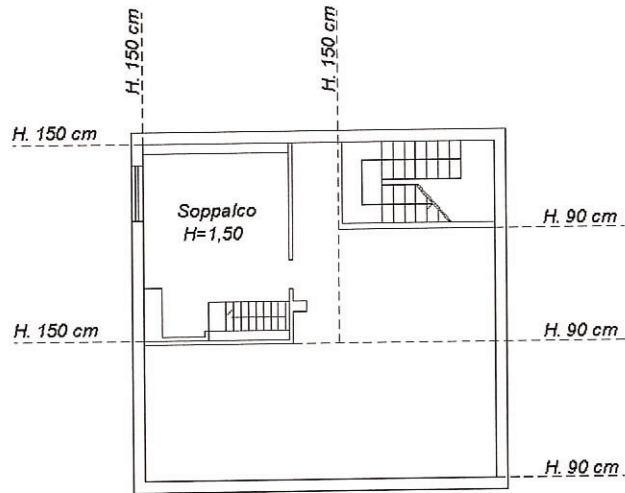

PIANTA PIANO TERRA
 H media=2,70 m

