


TRIBUNALE DI AGRIGENTO
UFFICIO ESECUZIONI IMMOBILIARI
R.G.E.12/2019

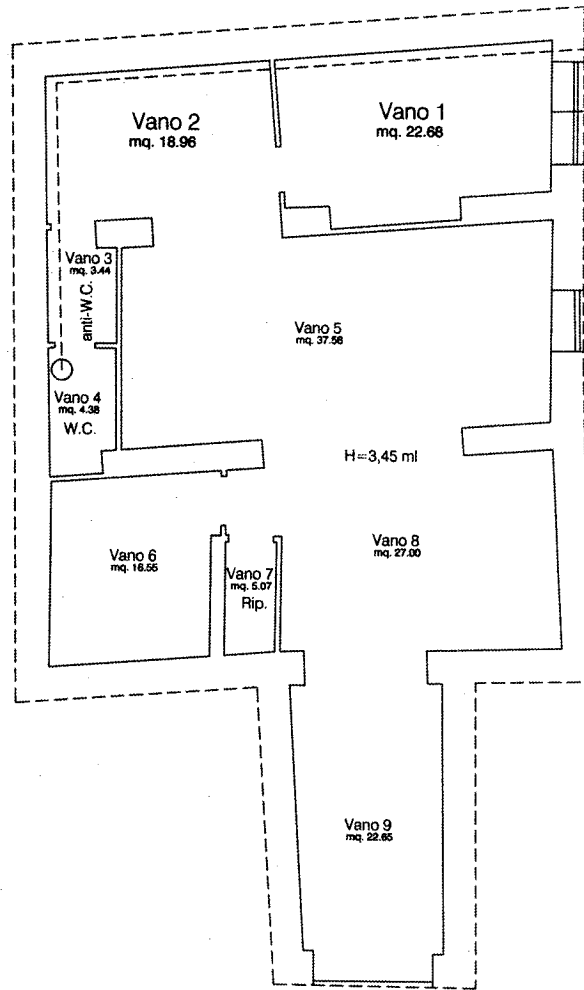

VIA LUCCHESI A.

DITTA:		LOTTO 01
Pianta piano terra censito nel NCEU del Comune di Naro al Fg. 64 part. 2110 sub. 6		
Stato da sopralluogo effettuato in data 23/07/2020 e in data 30/07/2021		Scala 1:100