



Pianta Piano Primo Sottotrada




*Pianta dell'immobile in scala 1:100
Immobile ubicato a Racalmuto (AG)
C.da Fico scn Piano S1
in Catasto Foglio 31 Part.lla 728 sub 3;*

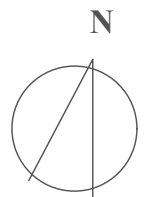


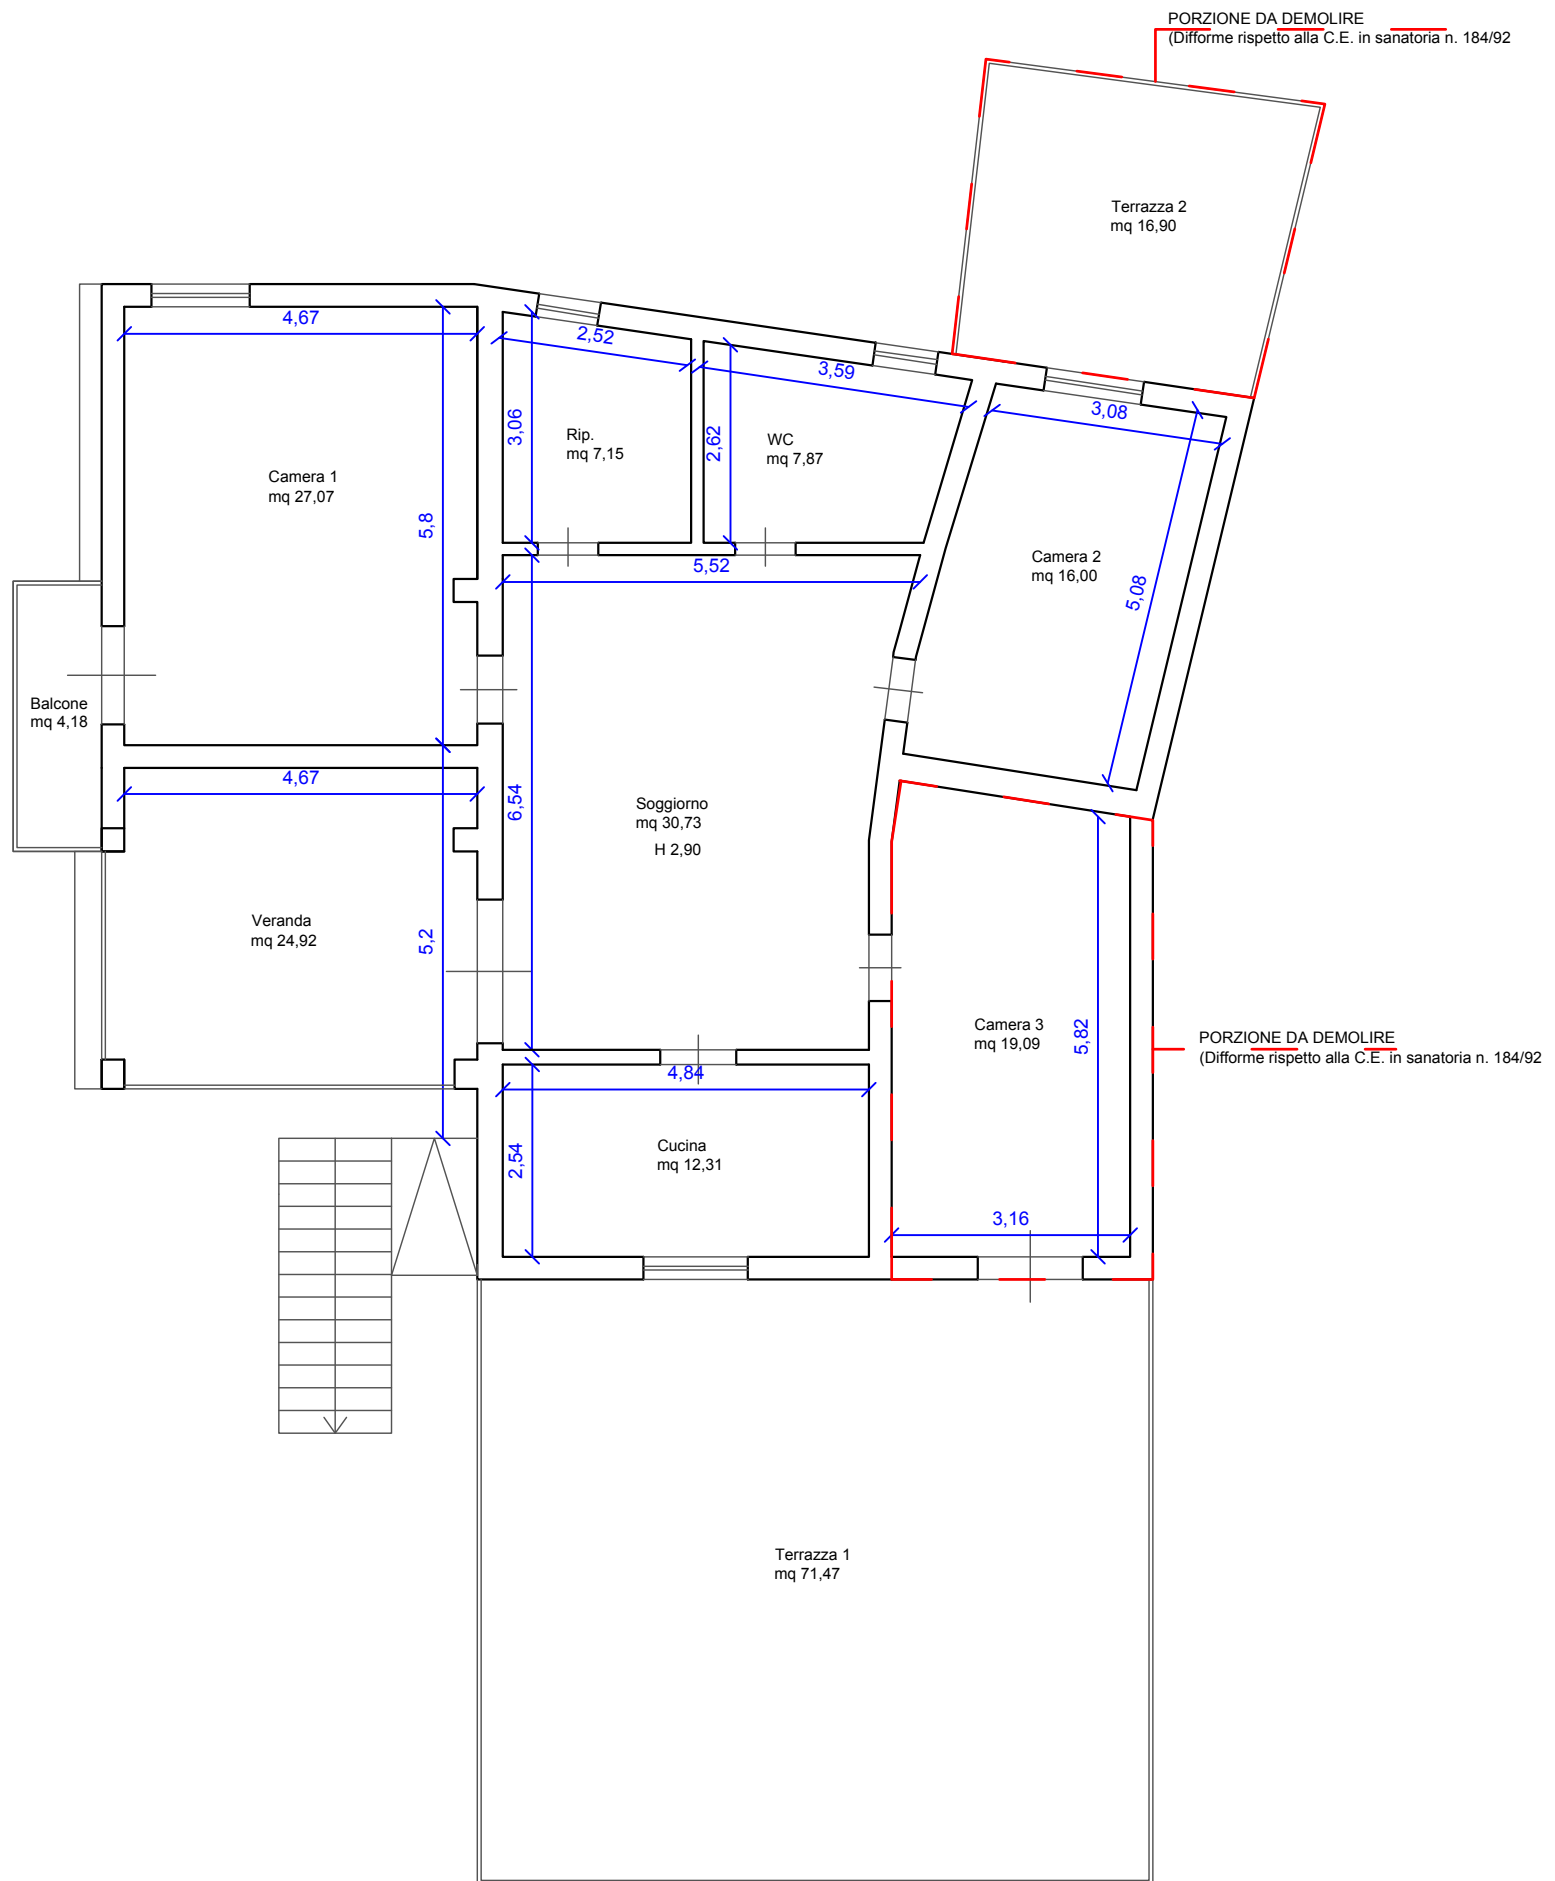

Pianta Piano Terra

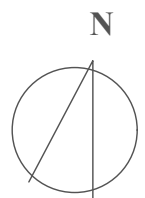


Pianta dell'immobile in scala 1:100
Immobile ubicato a Racalmuto (AG)
C.da Fico scn Piano T
in Catasto Foglio 31 Part.lla 728 sub 4;

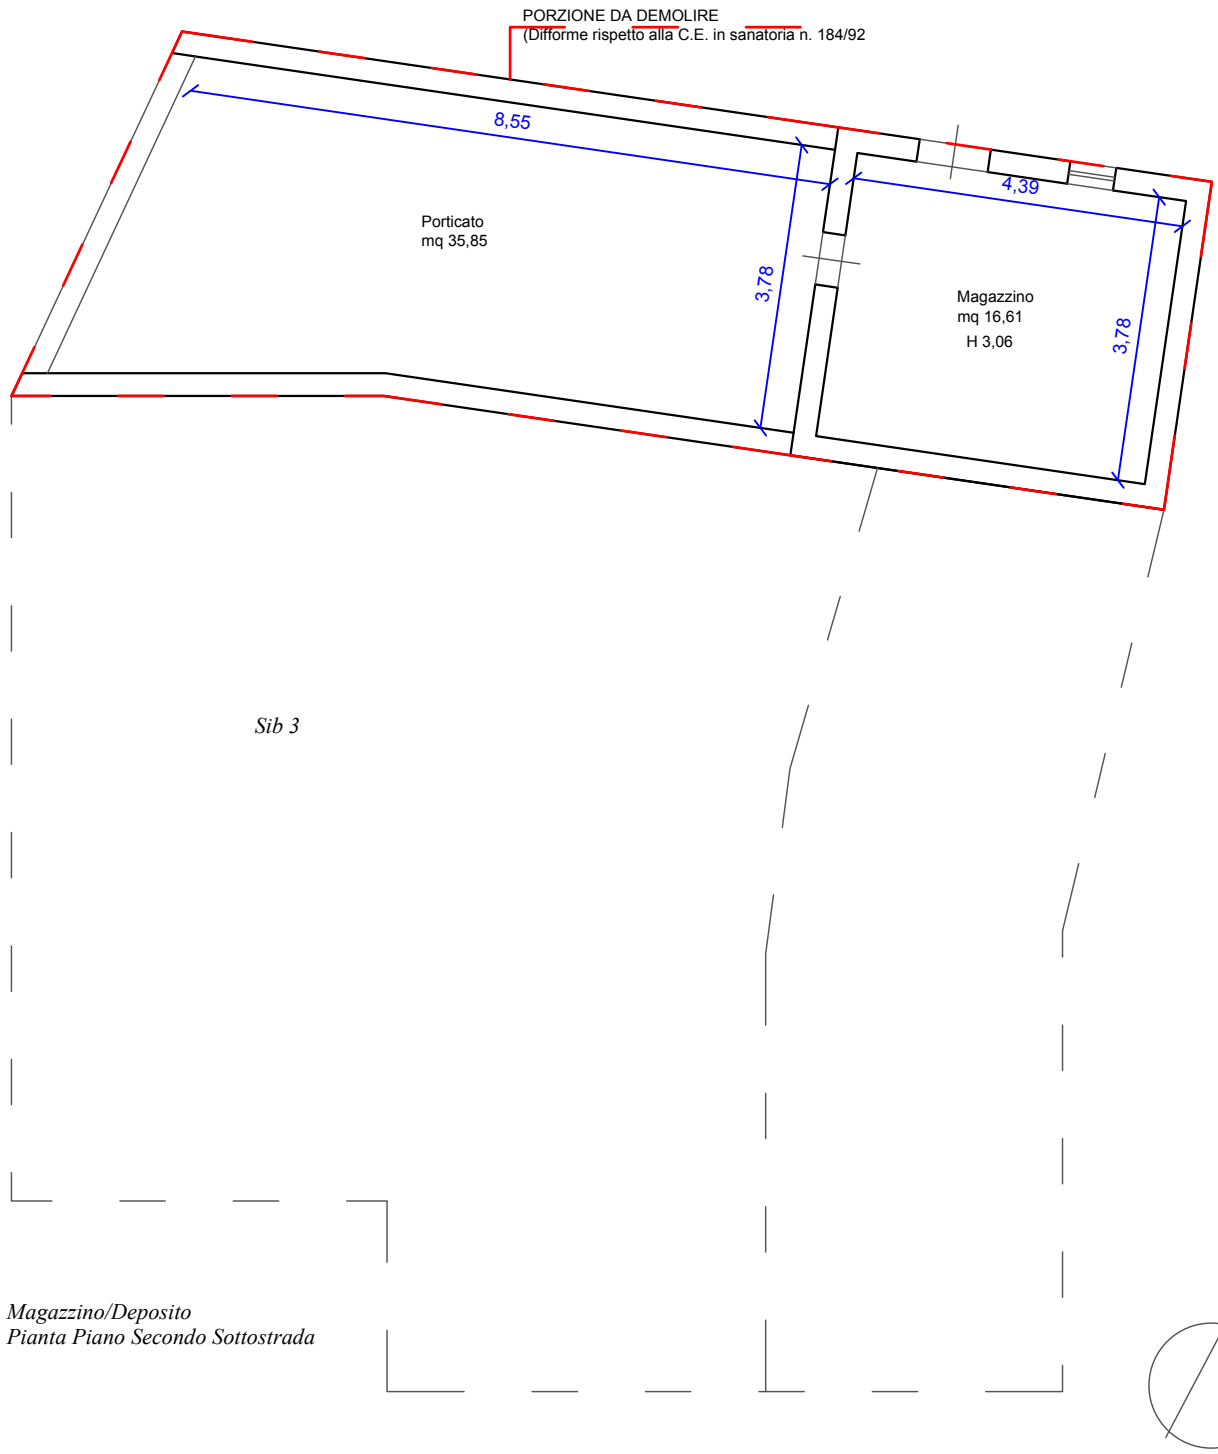


Pianta dell'immobile in scala 1:100
Immobile ubicato a Racalmuto (AG)
C.da Fico scn Piano S2
in Catasto Foglio 31 Part.lla 728 sub 1;



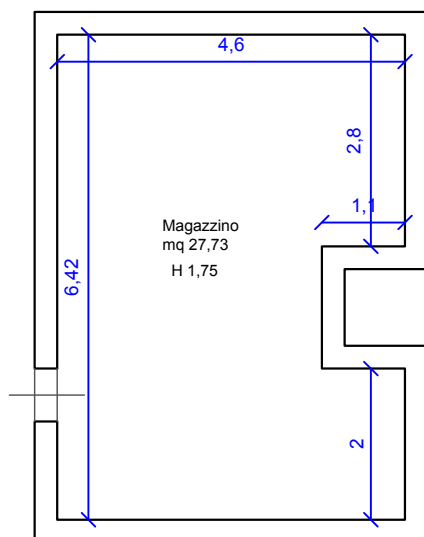

Magazzino/Deposito
Pianta Piano Secondo Sottostrada

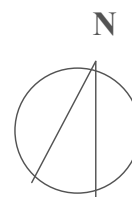

Pianta dell'immobile in scala 1:100
Immobile ubicato a Racalmuto (AG)
C.da Fico scn Piano S2
in Catasto Foglio 31 Part.lla 728 sub 2;

