

Dichiarazione protocollo n. AG0357592 del 16/12/2008  
Planimetria di u.i.u. in Comune di Porto Empedocle  
Via Abramo Lincoln civ. 71

Identificativi Catastali:  
Sezione:  
Foglio: 25  
Particella: 1860  
Subalterno: 20

Compilata da:  
Costanza Scinta Antonino  
Iscritto all'albo:  
Geometri  
Prov. Agrigento N. 2299

**Agenzia del Territorio  
CATASTO FABBRICATI  
Ufficio provinciale di  
Agrigento**


Scala 1: 200

Ultima planimetria in atti

Data: 07/01/2022 - n. T53882 - Richiedente: SRRDNT2S17C351B

Totale schede: 1 - Formato di acquisizione: A3(297x420) - Formato stampa richiesto: A4(210x297)


Scheda

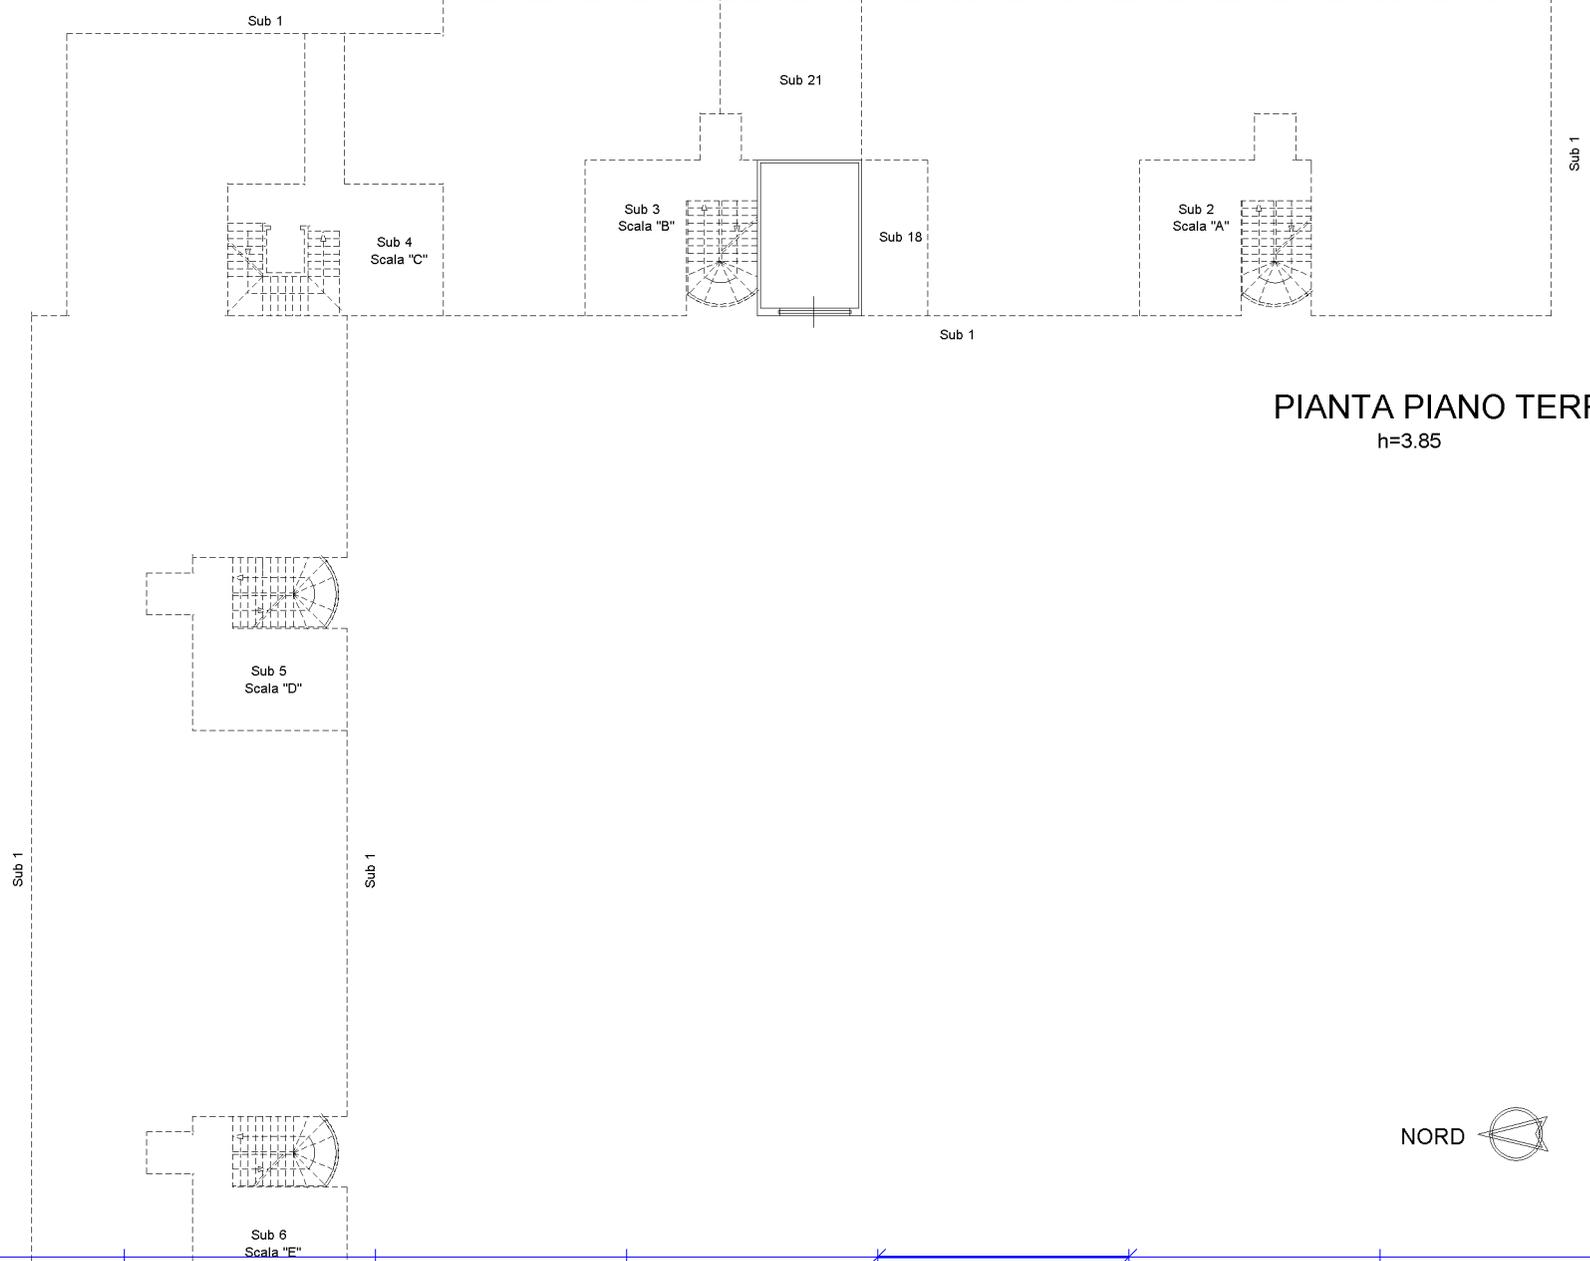

**PIANTA PIANO TERRA**  
h=3.85




10 metri

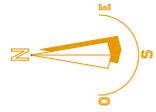

## Stato dei Luoghi

**LEGENDA:**  
S.R. = Superficie Reale  
S.L. = Superficie Lorda

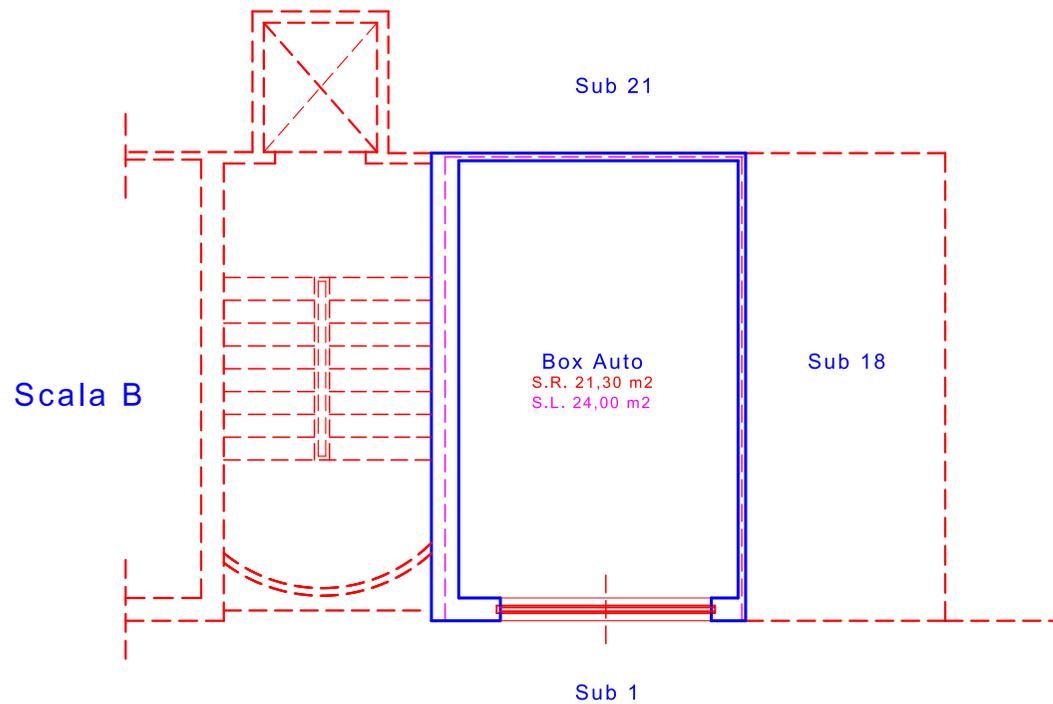

Scala 1:100