






Comune di Ravanusa


PIANTA PIANO TERRA

Scala 1:100

via Trasimeno

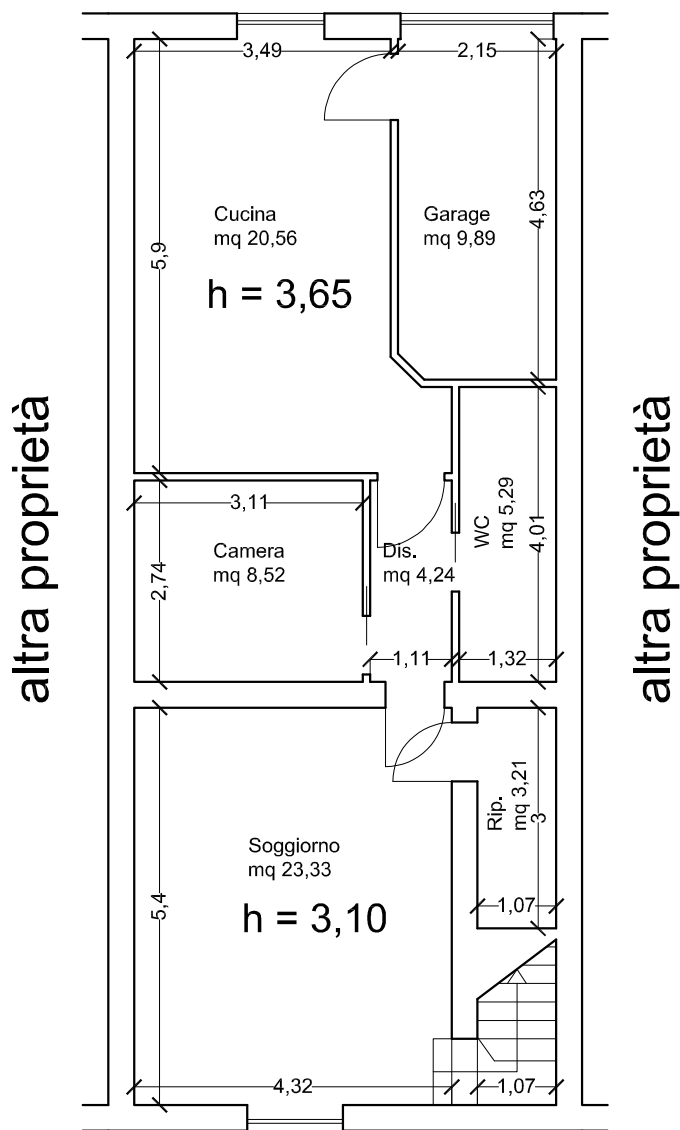

via Pergusa

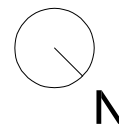


Comune di Ravanusa


PIANTA PIANO PRIMO

Scala 1:100

via Trasimeno

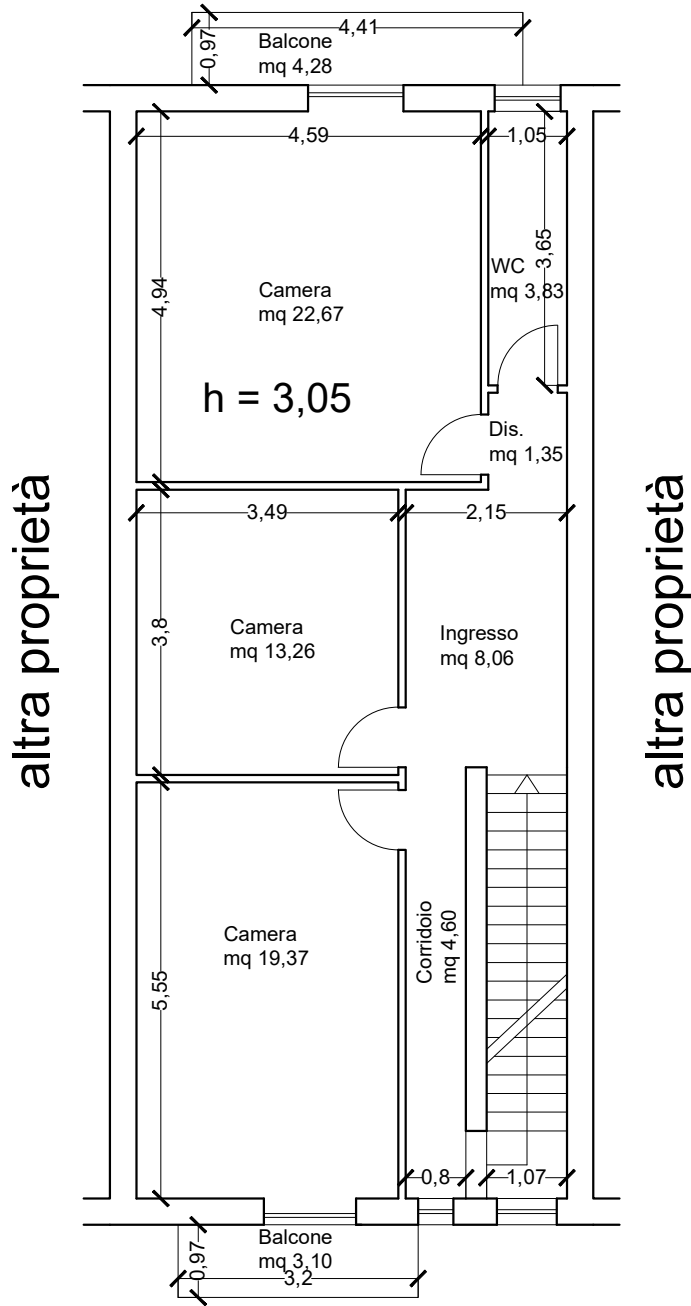

via Pergusa

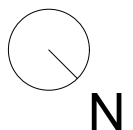


Comune di Ravanusa

PIANTA SOTTOTETTO

Scala 1:100

via Trasimeno

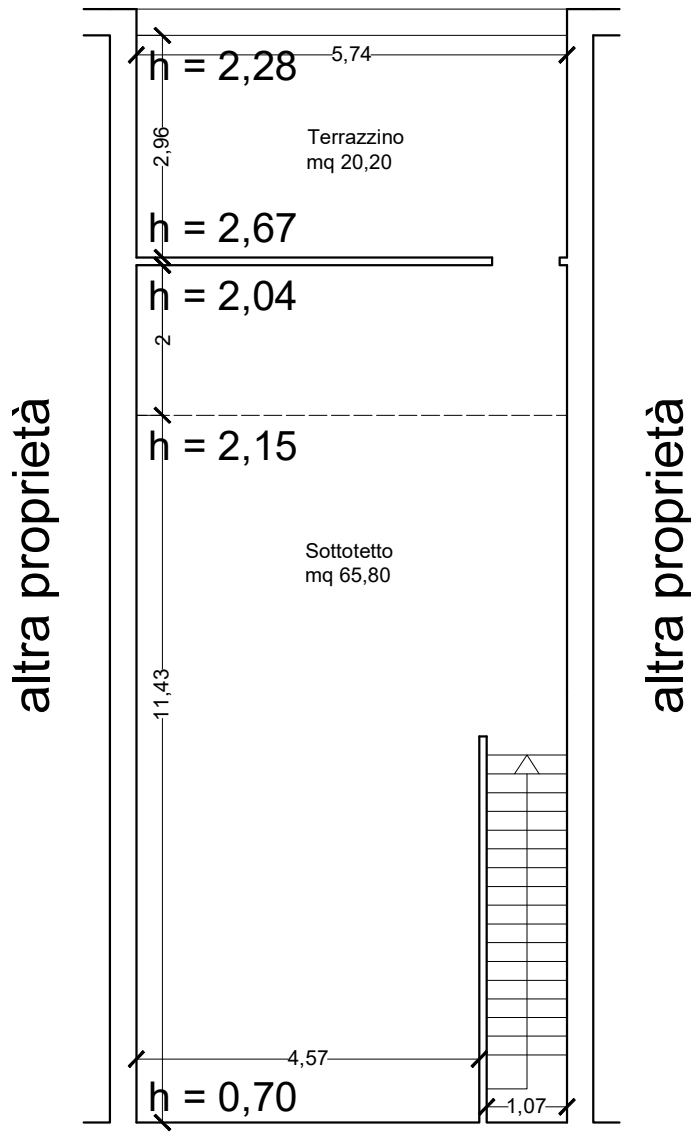

via Pergusa

