

[B]

**Agenzia delle Entrate
CATASTO FABBRICATI
Ufficio Provinciale di
Agrigento**

Dichiarazione protocollo n. AG0037457 del 08/05/2019
Planimetria di u.i.u. in Comune di Licata
Corso Roma civ. 117

Identificativi Catastali:

Sezione:
Foglio: 120
Particella: 1038
Subalterno: 5


Compilata da:
Fallu Angelo

Iscritto all'albo:
Architetti

Prov. Agrigento N. 1173

Scheda n. 1 Scala 1:200

Part.3242

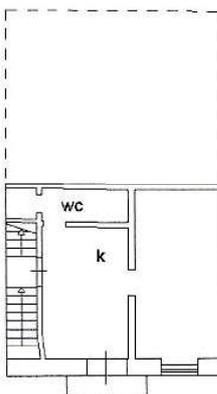

Part.848

Corso Roma civ.117
Piano Primo h=mt.2,50



Catasto dei Fabbricati - Situazione al 26/04/2022 - Comune di LICATA (E573) - < Foglio 120 - Particella 1038 - Subalterno 5 >
CORSO ROMA n. 117 Piano 1

Ultima planimetria in atti


ALLEGATO N. 7



Superficie Utile Abitabile mq. 28,40+
Superficie non Residenziale mq. 2,17x 0,25= 0,54=

Superficie Reale Netta mq. 28,94

Superficie Reale Lorda mq. 35,00

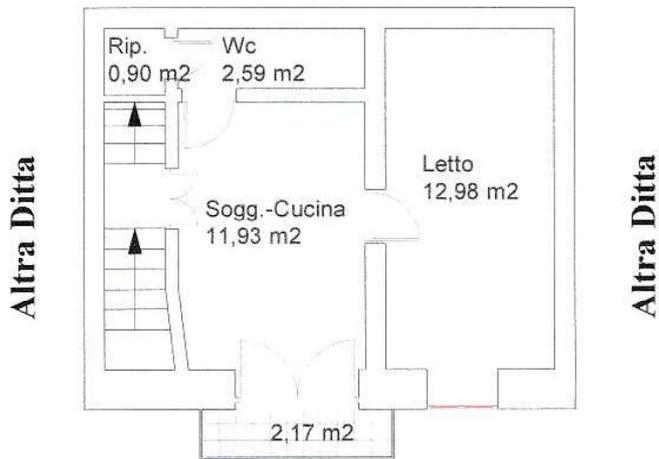

via Roma

Pianta Piano Primo

SCALA 1:100

h= ml. 2,40

[B] Fig. 120 part. 1038 sub 5

