



**PIANTA PIANO SECONDO SCALA 1:100**

**ALTRA DITTA**

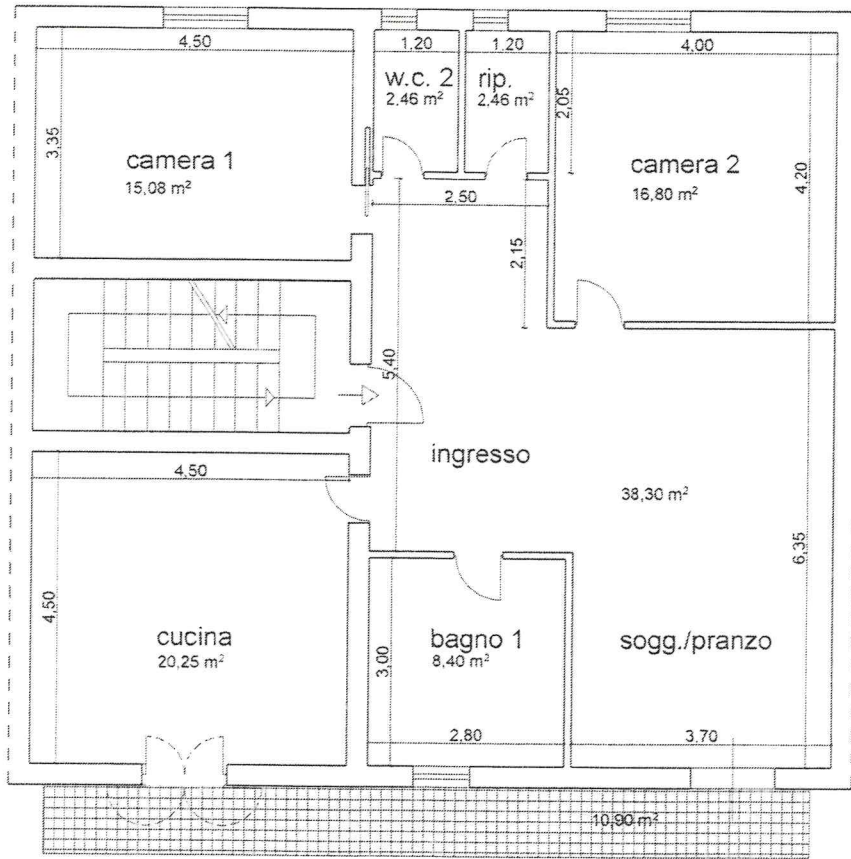


**ALTRA DITTA**

**VIA DON MINZONI**

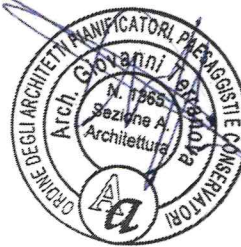

**PIANTA PIANO SECONDO SCALA 1:100**

**ALTRA DITTA**

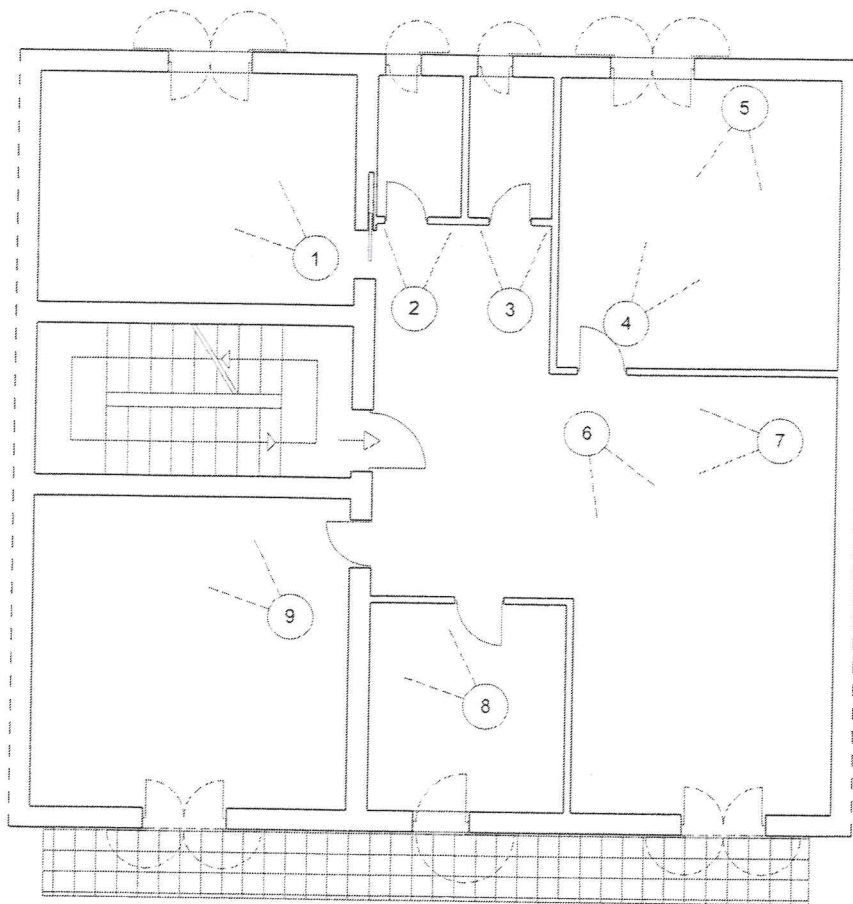

**ALTRA DITTA**

**VIA DON MINZONI**

**LEGENDA**

