

Agenzia delle Entrate
CATASTO FABBRICATI
Ufficio provinciale di Agrigento

Dichiarazione protocollo n. AG0005436 del 10/03/2016
Planimetria di u.i.u. in Comune di Favara
Contrada Marino Gelardo

civ. SNC

Identificativi Catastali:
Sezione: 63
Foglio: 63
Particella: 428
Subalterno:


Compilata da:
Costa Gaetano Domenico
Iscritto all'albo:
Ingegneri
Prov. Caltanissetta N. 00712

Scala 1: 200

Scheda

Ultima planimetria in atti

PIANTA PIANO TERRA

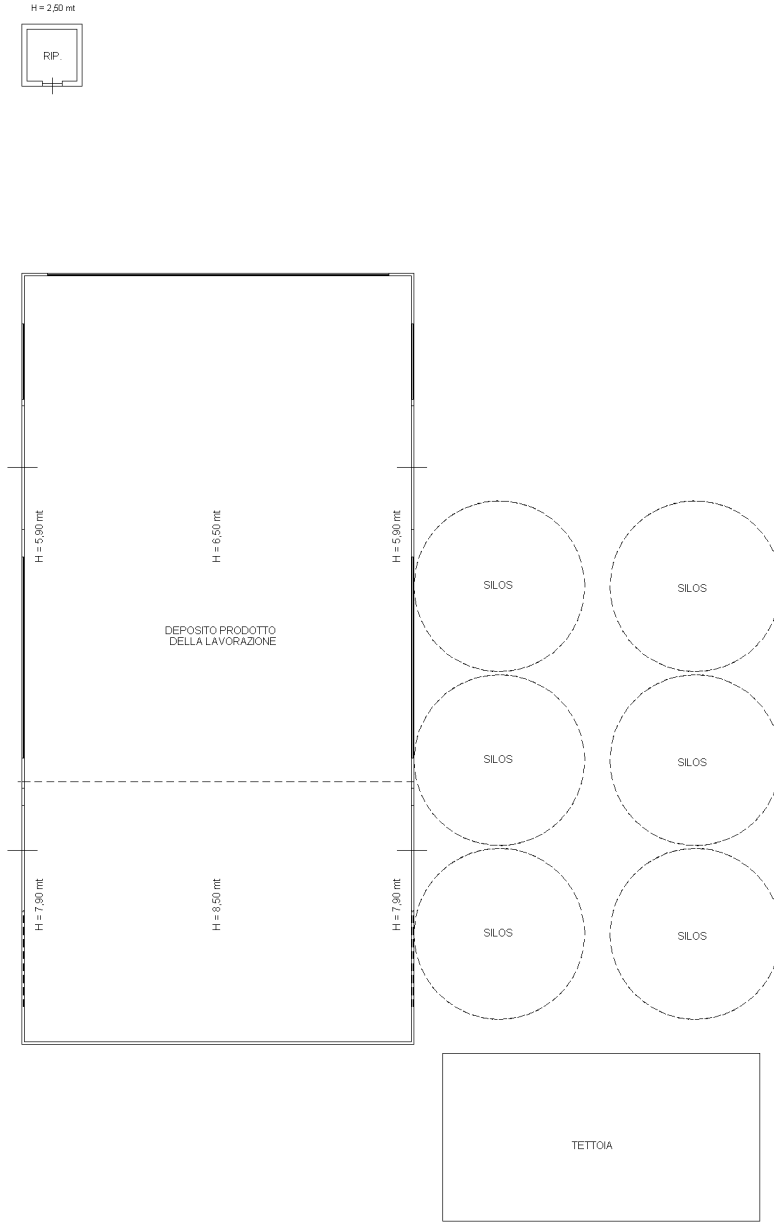

in mt 01



Agenzia delle Entrate
CATASTO FABBRICATI
Ufficio provinciale di Agrigento

Dichiarazione protocollo n. AG0005436 del 10/03/2016
Planimetria di u.i.u. in Comune di Favara
Contrada Marino Gelardo

civ. SNC

Identificativi Catastali:
Sezione: 63
Foglio: 63
Particella: 428
Subalterno:

Compilata da:
Costa Gaetano Domenico
Iscritto all'albo:
Ingegneri
Prov. Caltanissetta N. 00712


Scheda 222
Scala 1: 500

Ultima planimetria in atti

PIANO TERRA

Leggenda:

- A OPIFICIO
- B UFFICI E SERVIZI
- C TETTOIA
- D SILOS
- E AREA A PARCHEGGIO
- F PIAZZALE
- G AREA A VERDE

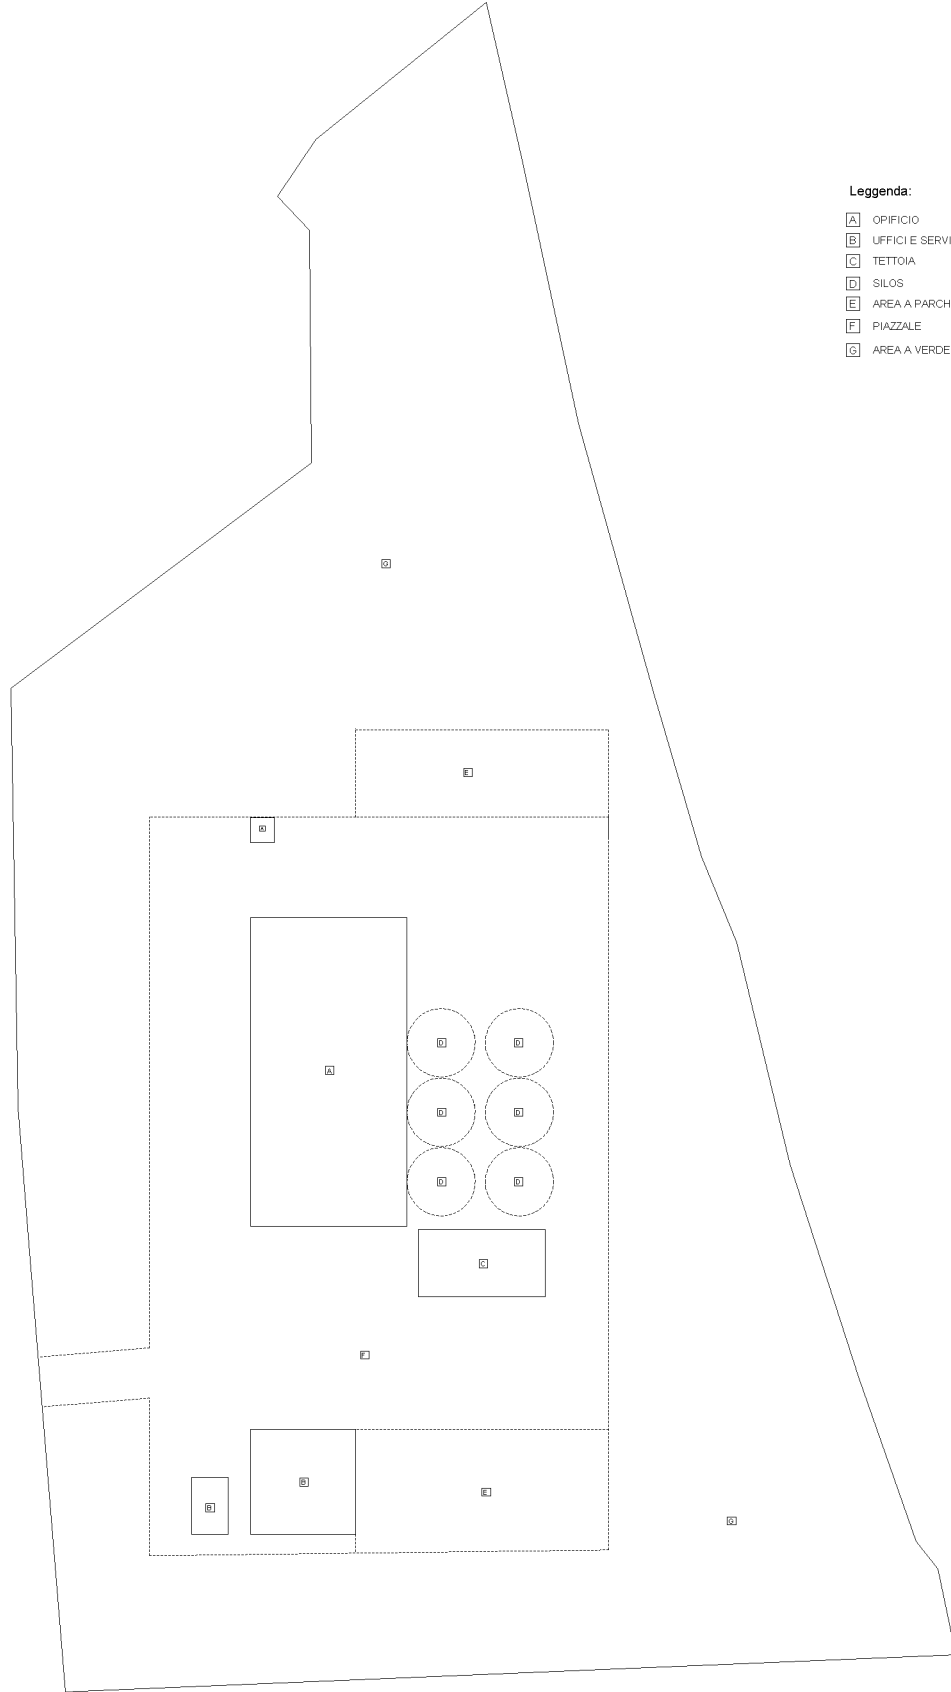

inattu 01