




Pianta piano terzo

N
SCALA 1:100


Via Sergio Leone

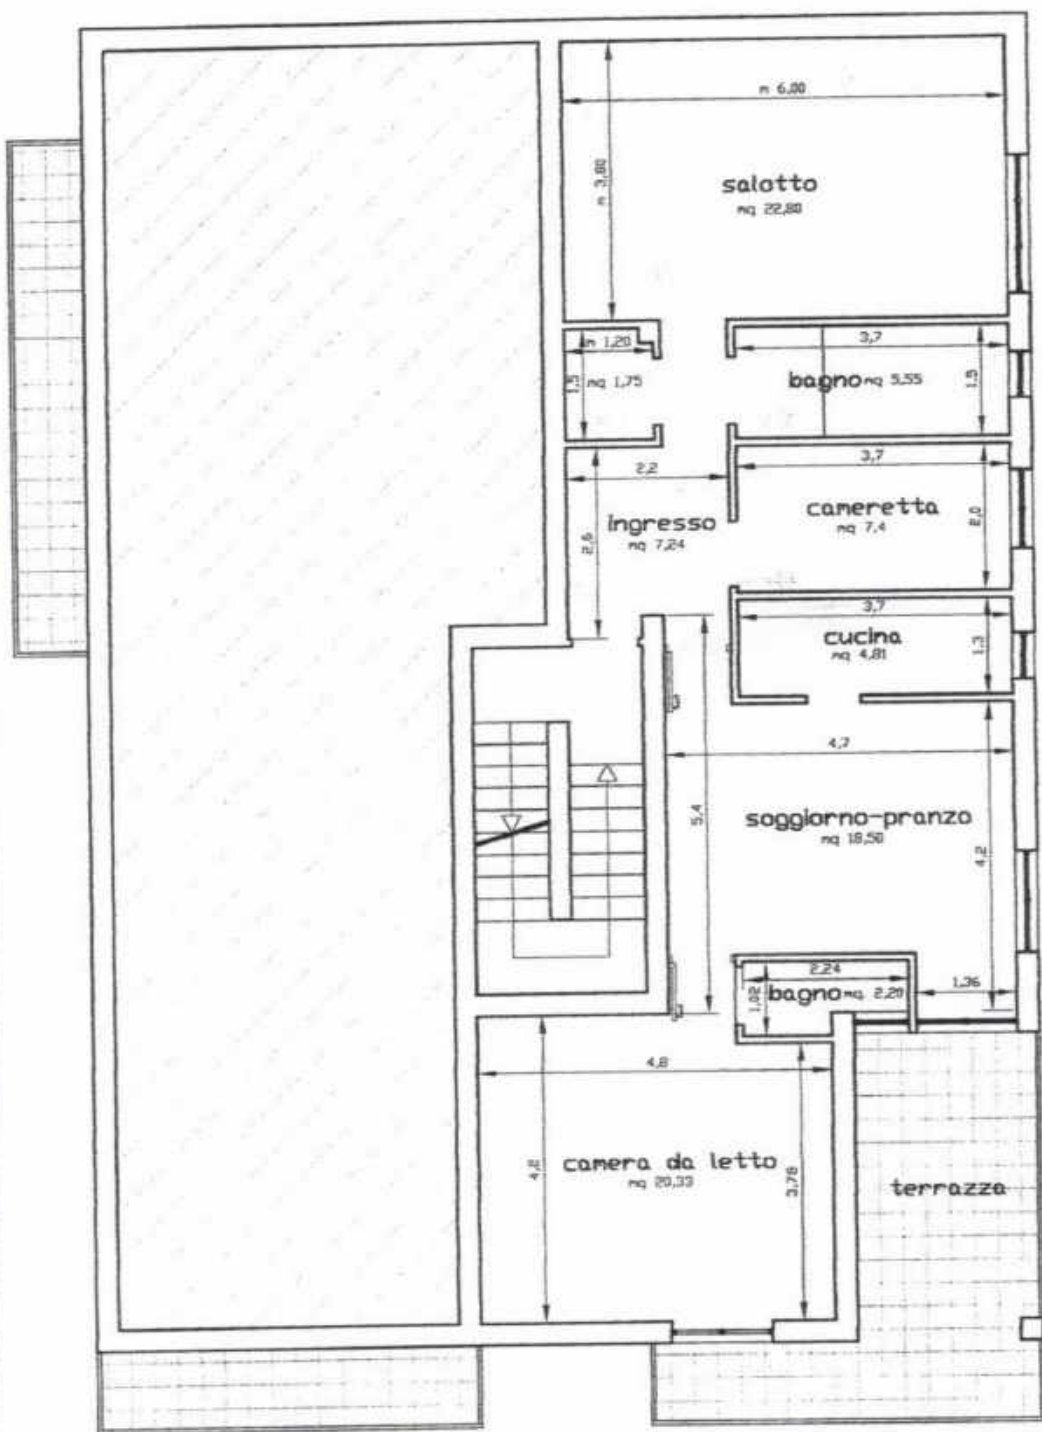

Pianta piano terzo quotata

N
SCALA 1/100


Via Sergio Leone

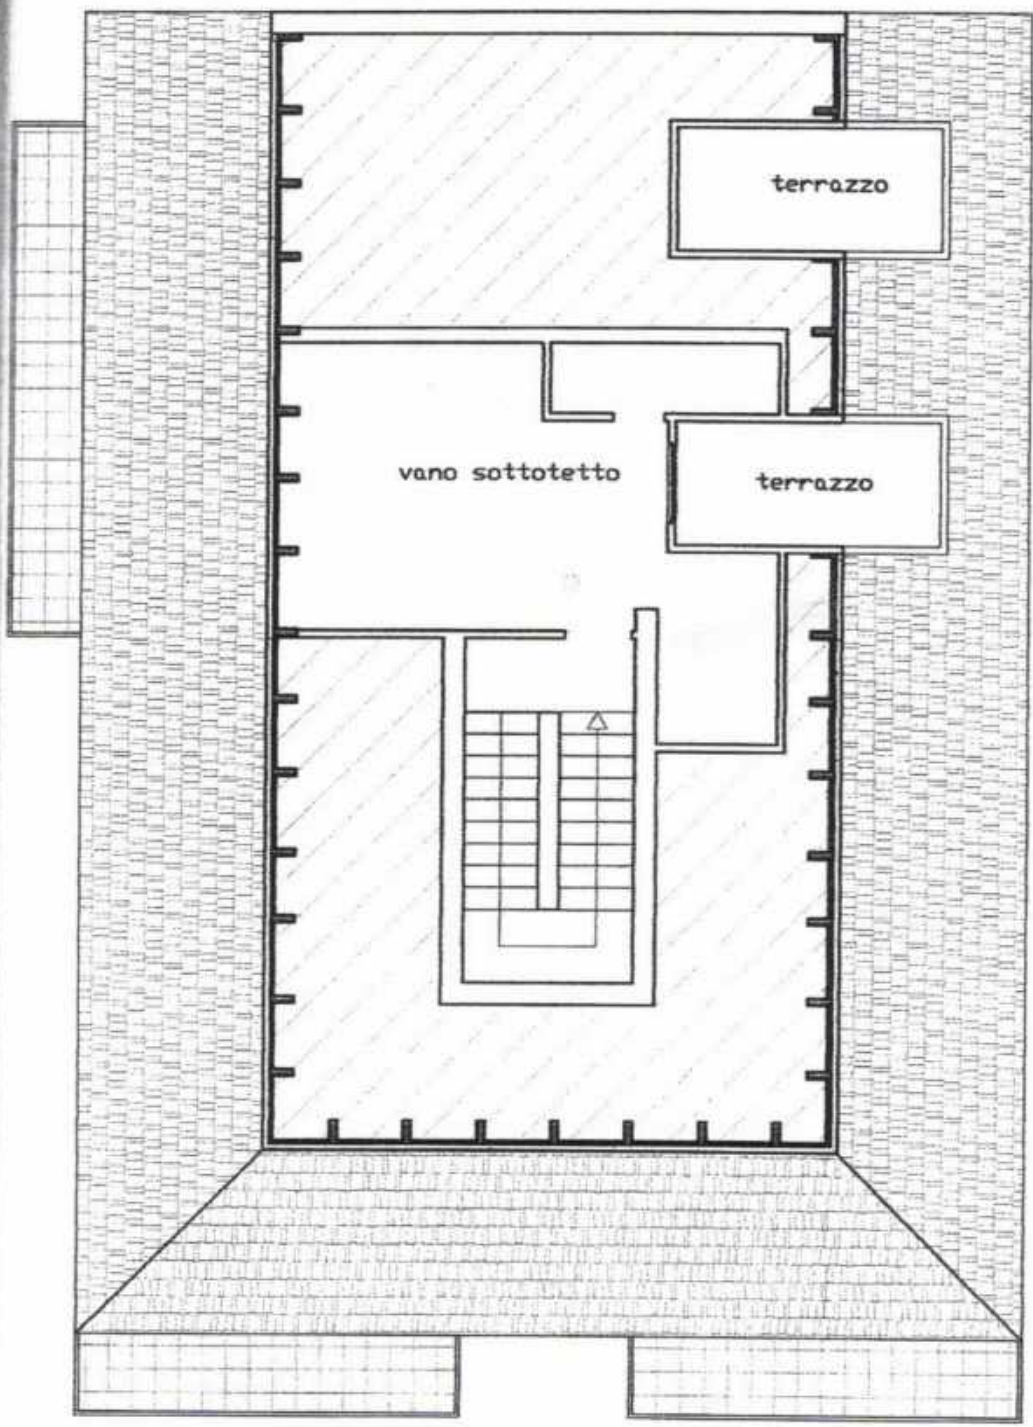

Pianta piano sottotetto

N
SCALA 1:100


Via Sergio Leone

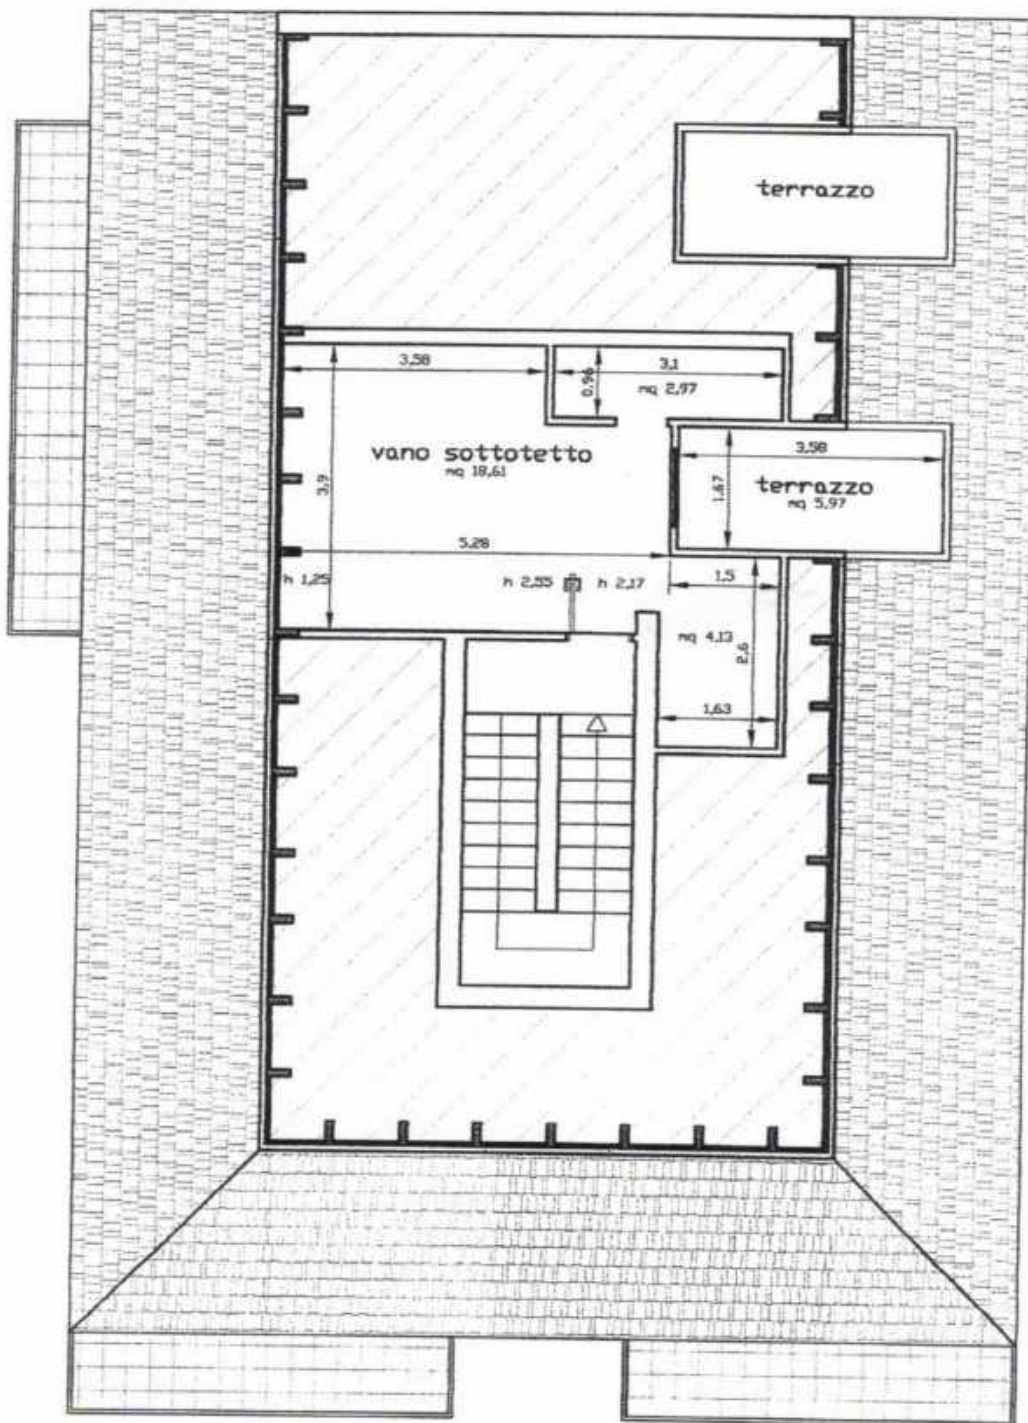

Pianta piano sottotetto quotata

N
SCALA 1:100

Via Sergio Leone

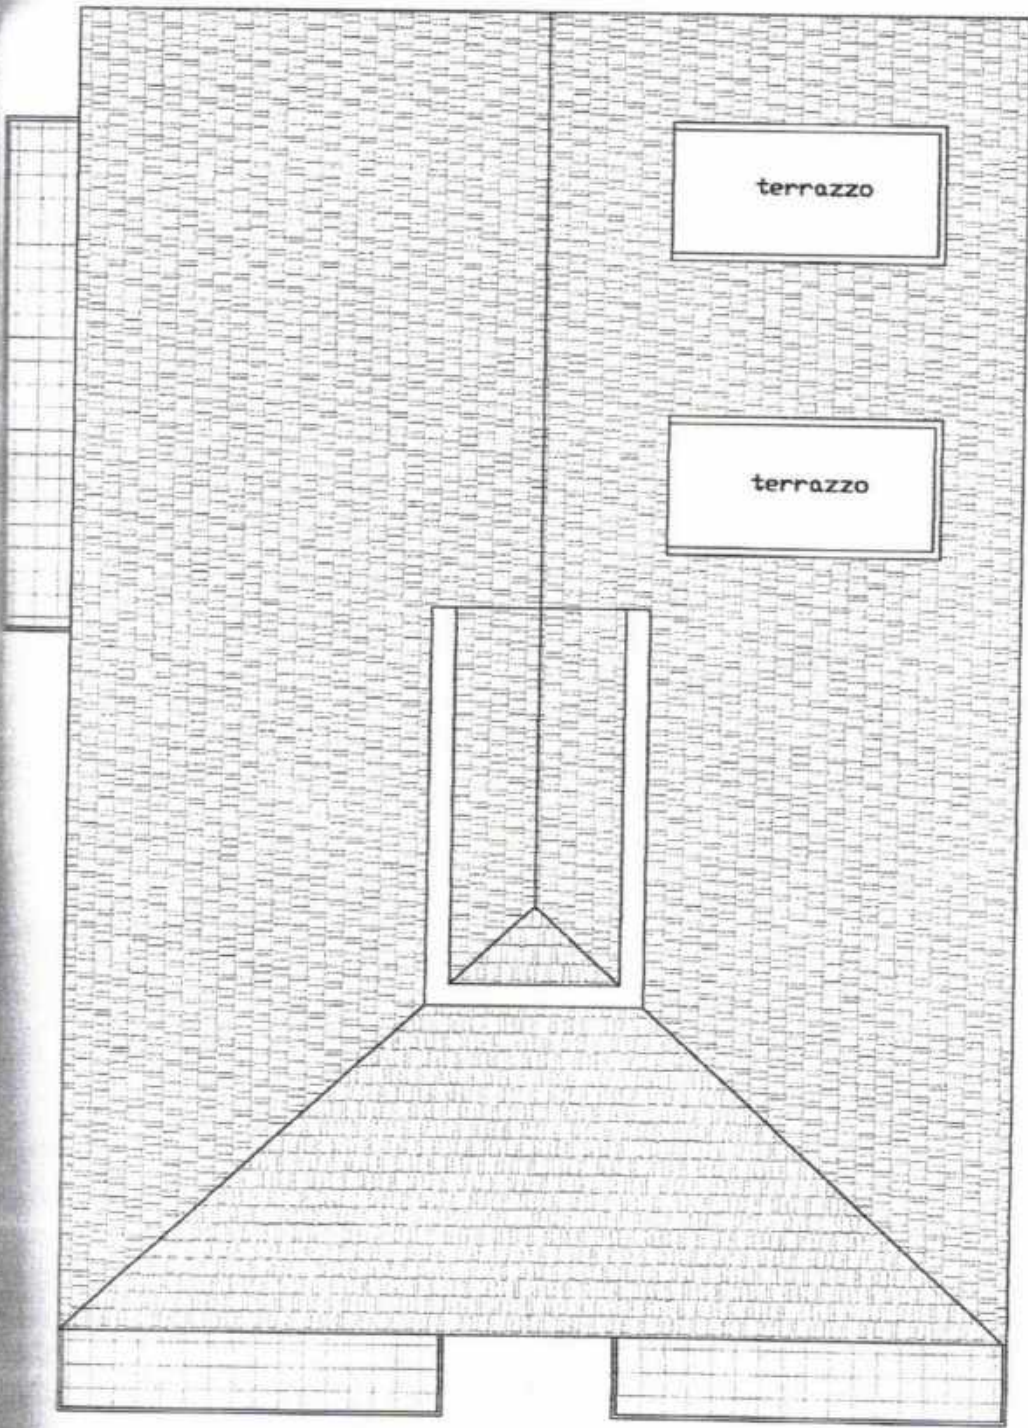

Pianta coperture

N
SCALA 1:100

Via Sergio Leone