


Superficie Utile Abitabile mq. 590,82+  
Superficie non Residenziale mq. (331,66x0,50) 165,83=

Superficie Reale Netta mq. 756,65

Superficie Reale Lorda Comperta mq. 701,06

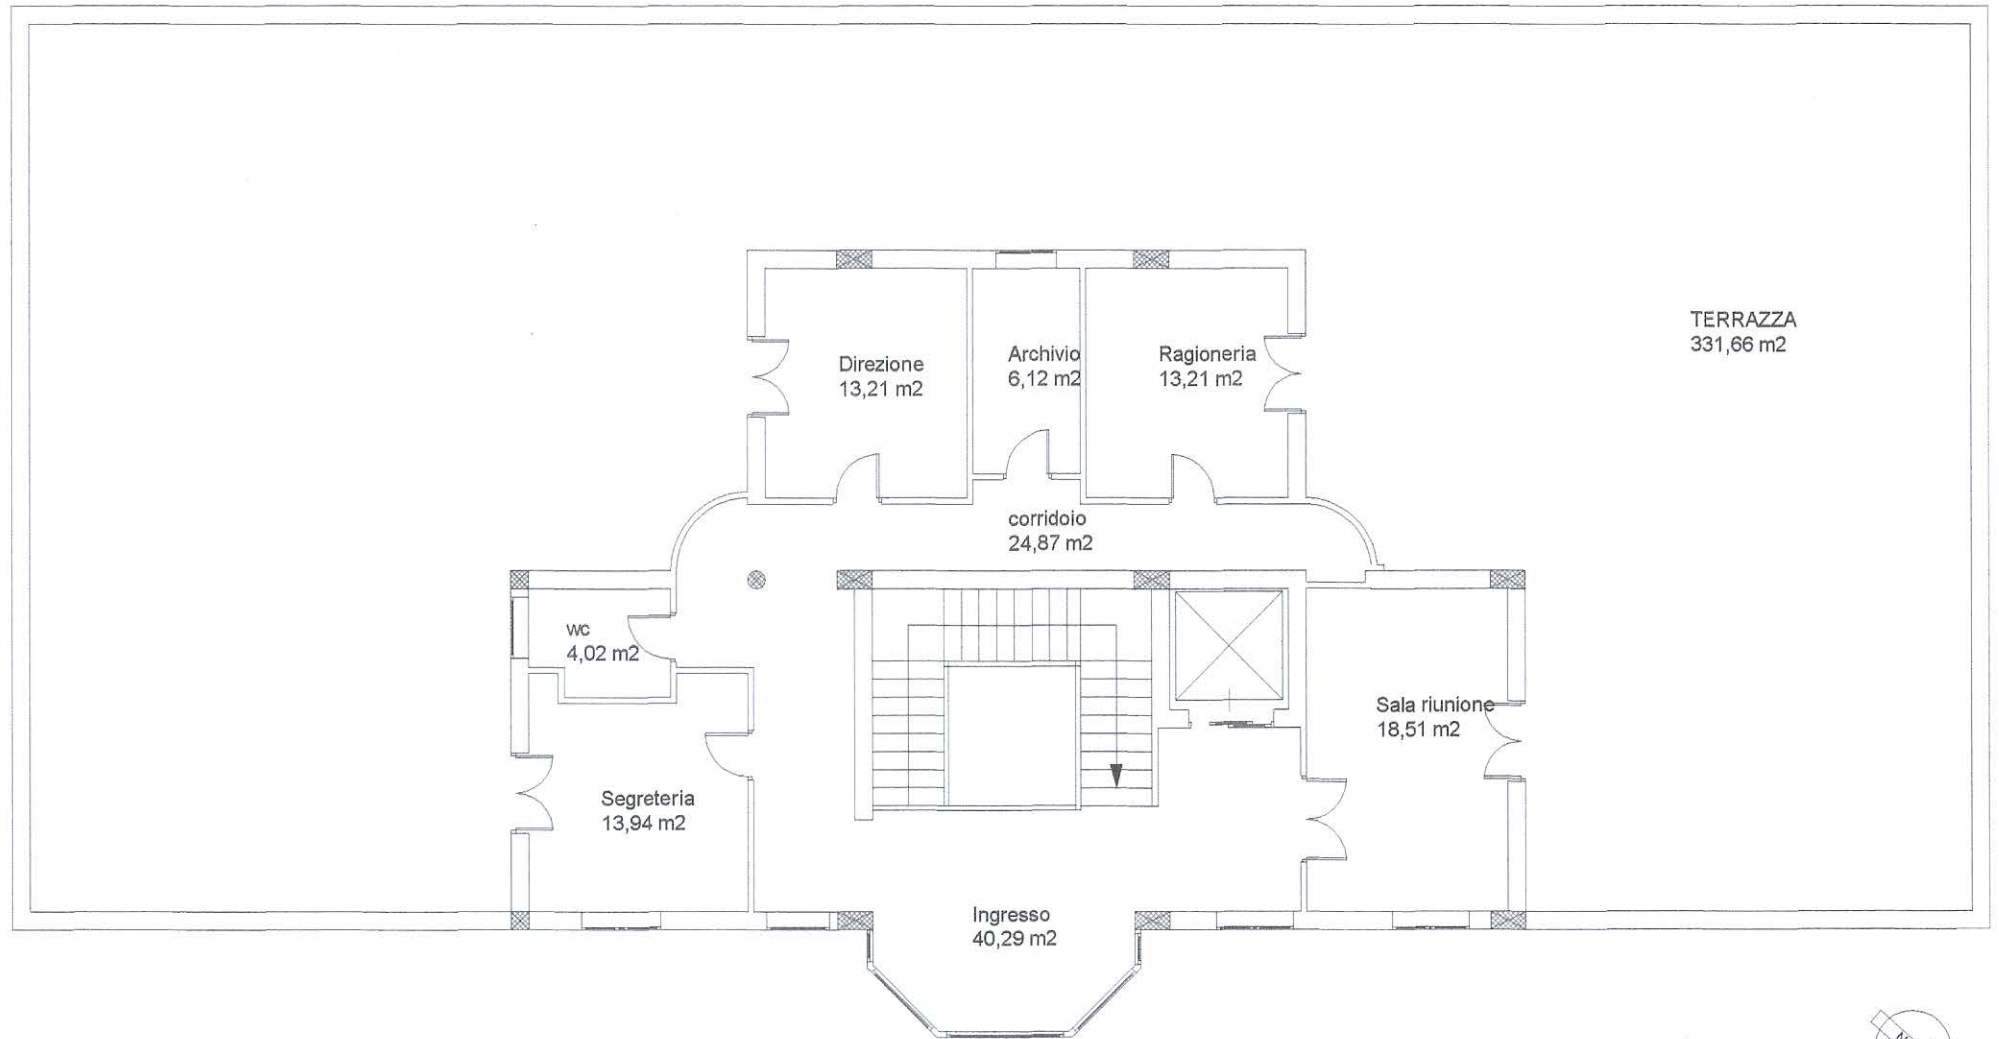

Pianta Piano Primo

h= ml. 3,15

area di pertinenza

SCALA 1:100