




**Tribunale di Agrigento
Esecuzioni Immobiliari**


**Stato Attuale
Lotto 003
Corpo A**


ALLEGATO 48

Superficie Utile Abitabile mq.		125,07 +
Superficie Non Residenziale mq.	47,87 x 0,25 =	11,97 =
<hr/>		
Superficie Reale Netta		mq. 137,04
Superficie Reale Lorda		mq. 170,70

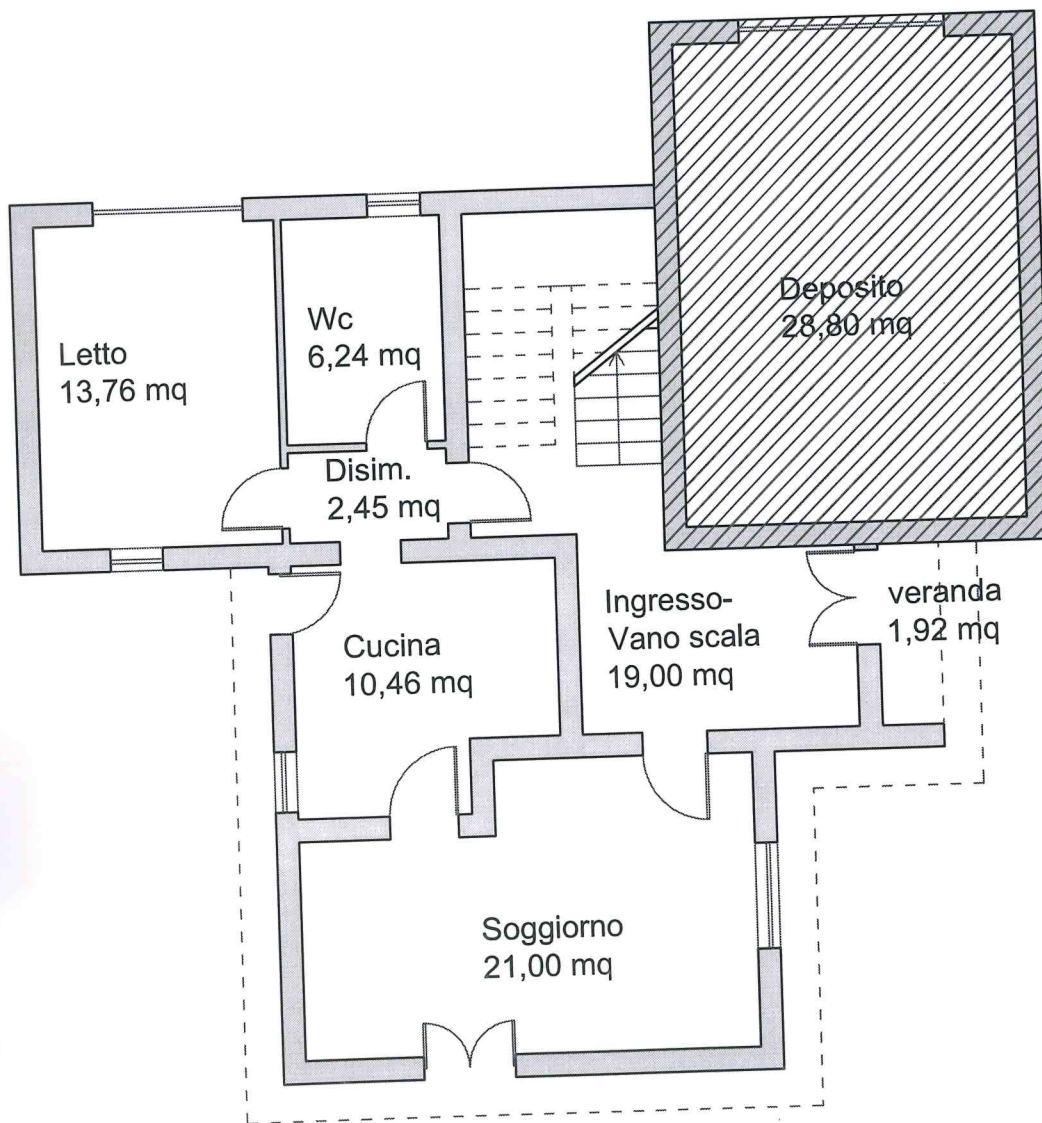


PIANTA PIANO TERRA h=3,00 ml
SCALA 1:100

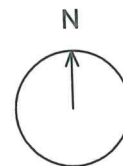

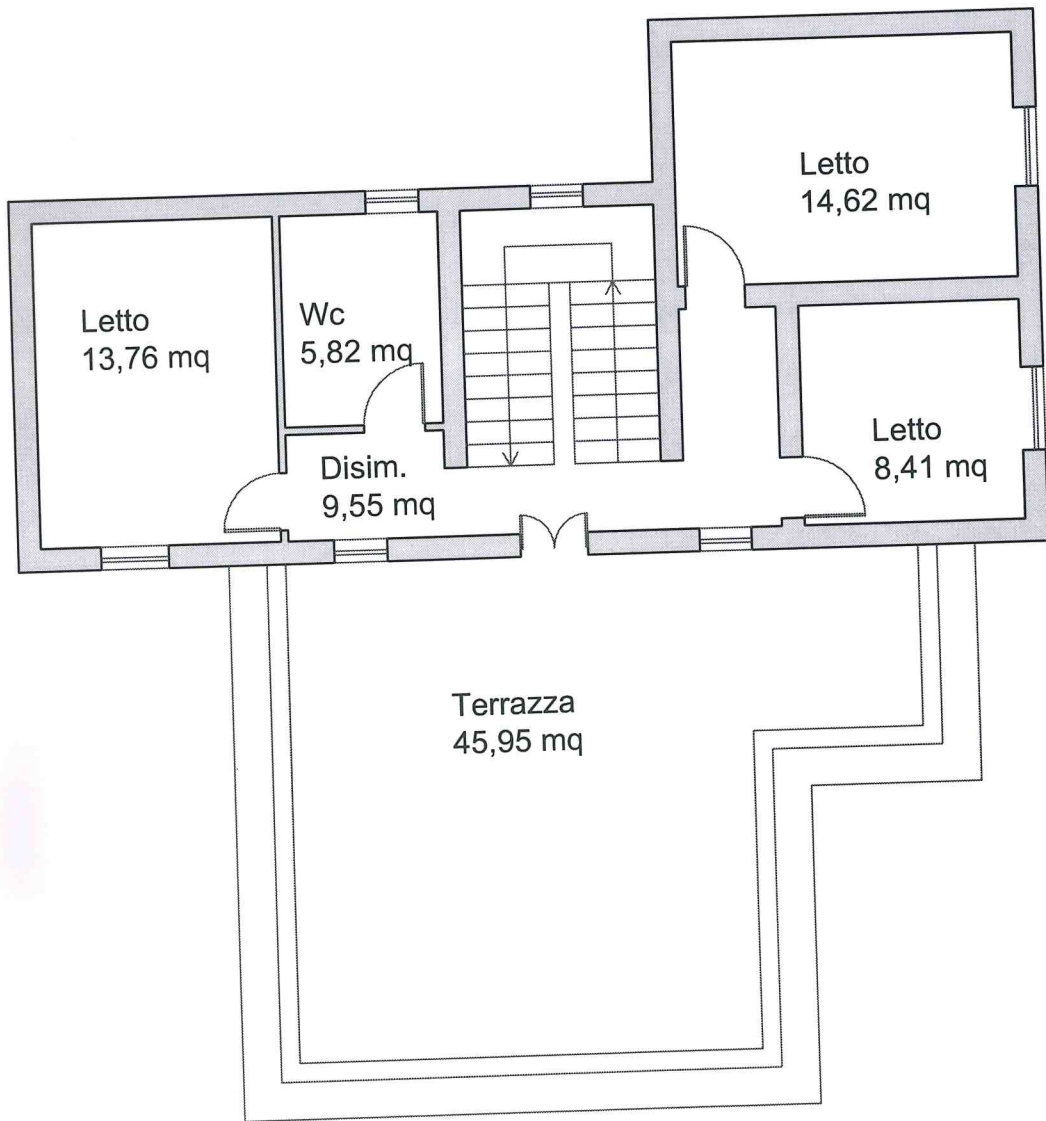

PIANTA PIANO PRIMO h=3,00 ml
SCALA 1:100

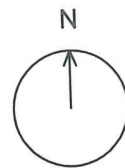



**Tribunale di Agrigento
Esecuzioni Immobiliari**

**Stato Attuale
Lotto 003
Corpo B**


PIANTA PLANI
REDA 1/100

ALLEGATO 50


Superficie Non Residenziale mq. 28,80

Superficie Reale Netta mq. 28,80

Superficie Reale Lorda mq. 34,57

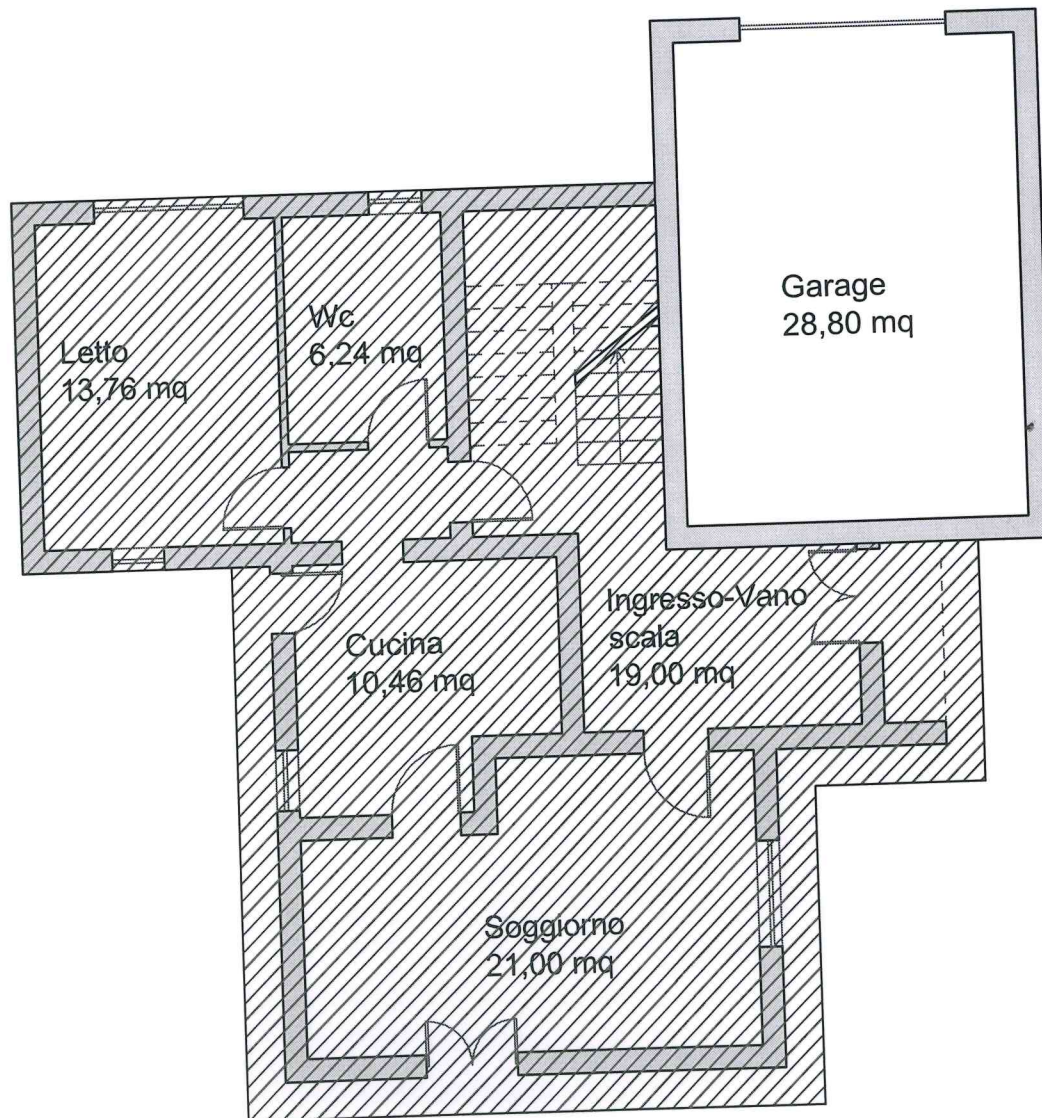


PIANTA PIANO TERRA h=3,00 ml
SCALA 1:100

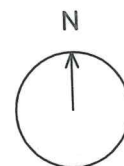

Superficie Non Residenziale mq. 28,80


Superficie Reale Netta mq. 28,80

Superficie Reale Lorda mq. 34,57

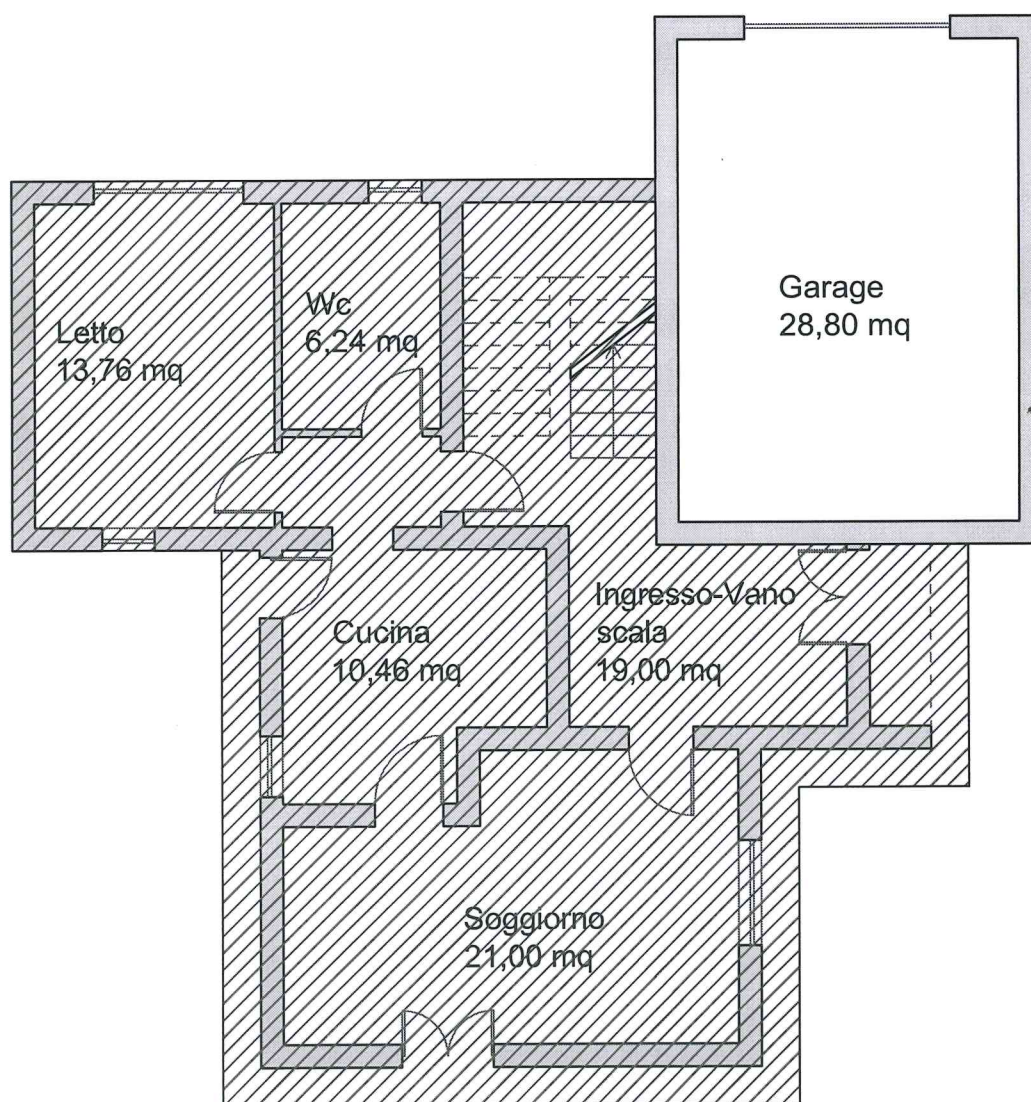

PIANTA PIANO TERRA h=3,00 ml

SCALA 1:100

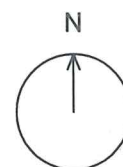



**Tribunale di Agrigento
Esecuzioni Immobiliari**



**Stato Attuale
Lotto 003
Corpo C**

ACCREDITATO 51

Superficie Non Residenziale mq. 21,50

Superficie Reale Netta mq. 21,50

Superficie Reale Lorda mq. 28,70

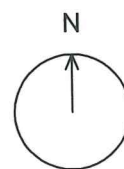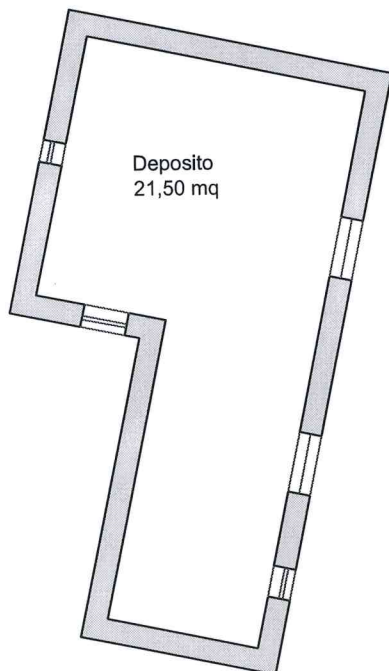



PIANTA PIANO TERRA h=2,50 ml

SCALA 1:100

Superficie Non Residenziale mq. 21,50

Superficie Reale Netta mq. 21,50

Superficie Reale Lorda mq. 28,70

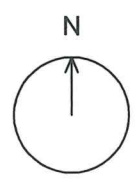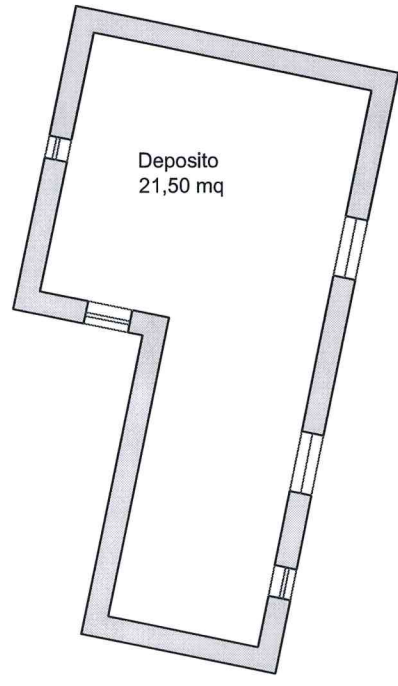

PIANTA PIANO TERRA h=2,50 ml
SCALA 1:100