


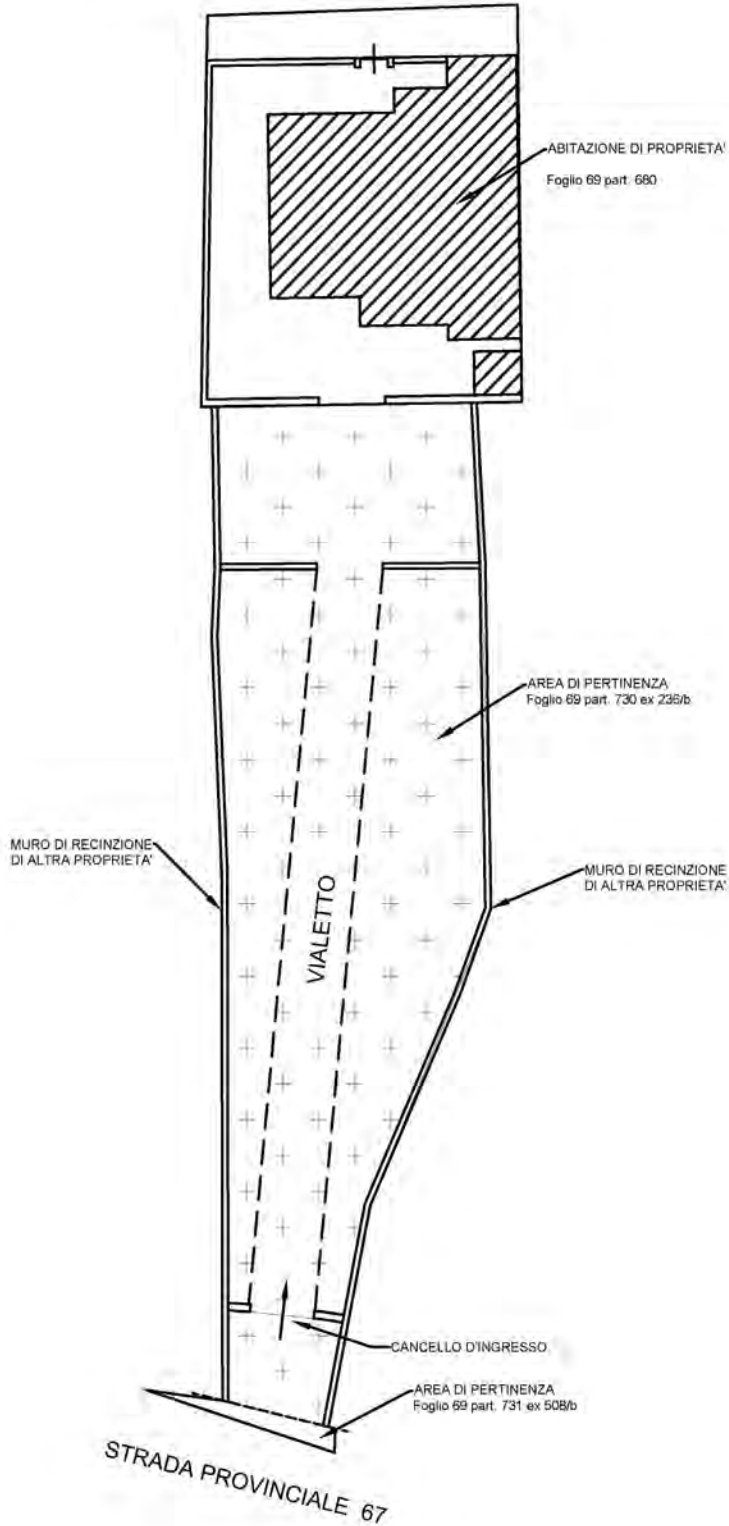

PLANIMETRIA GENERALE DEL LOTTO




PIANTA PIANO TERRA

Scala : 1:100




STRADELLA PRIVATA

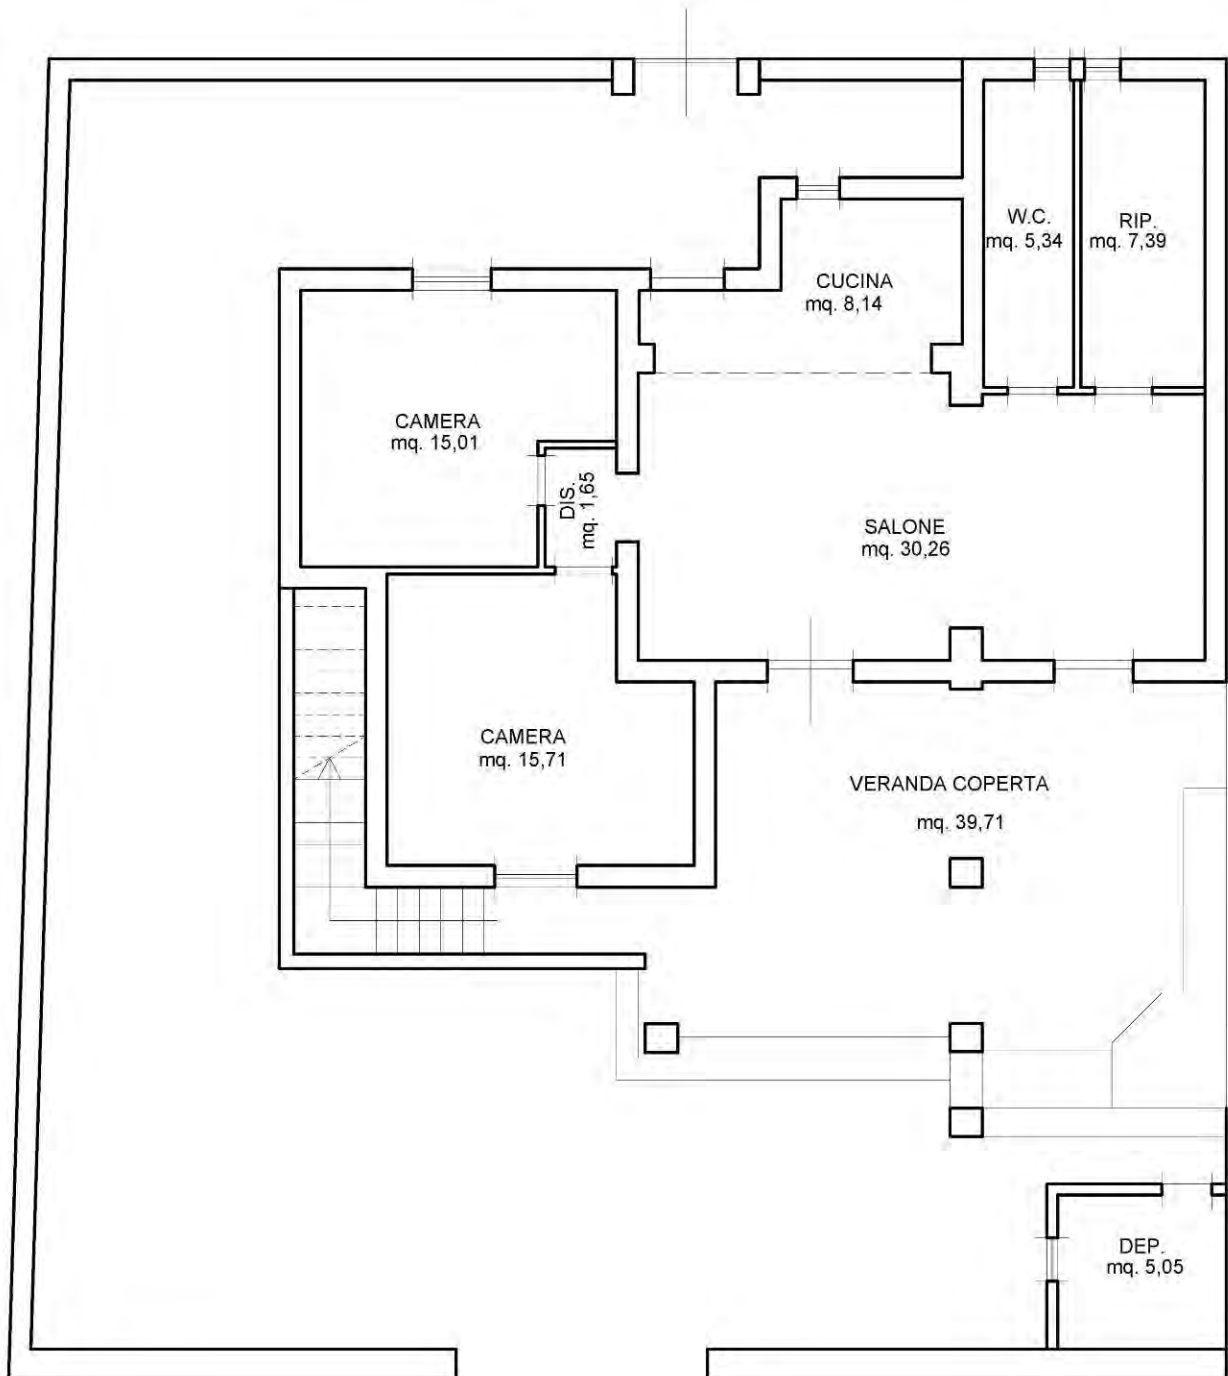

PIANTA PIANO TERRAZZO

Scala : 1:100

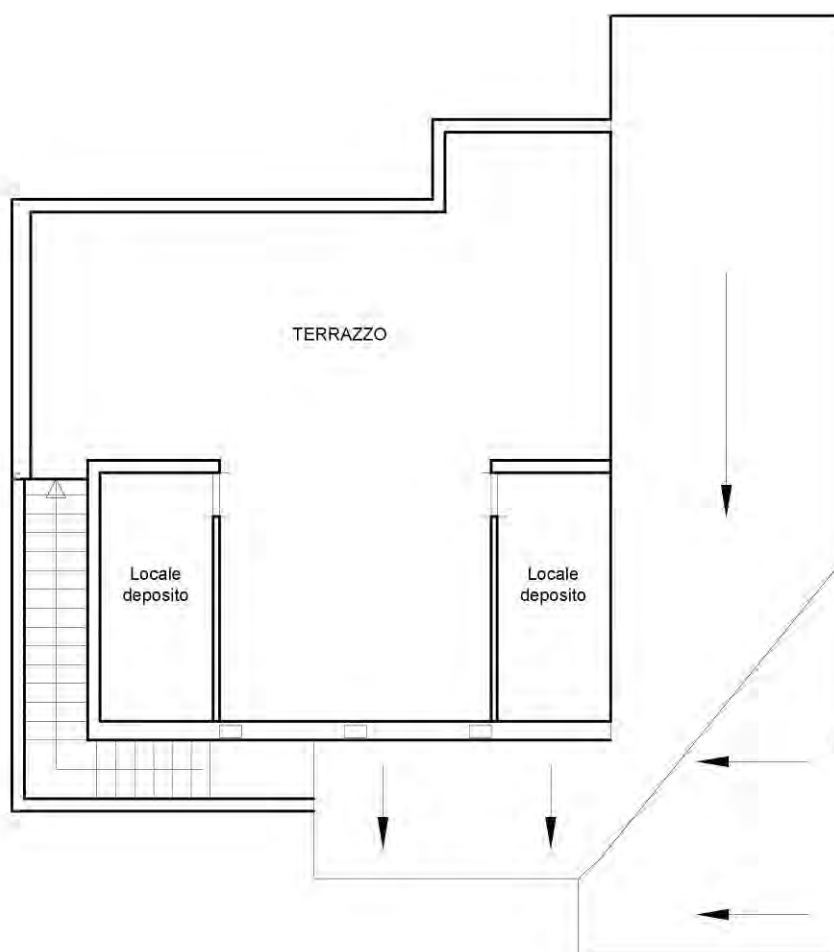


PIANTA PIANO TERRA


Scala : 1:100




STRADELLA PRIVATA

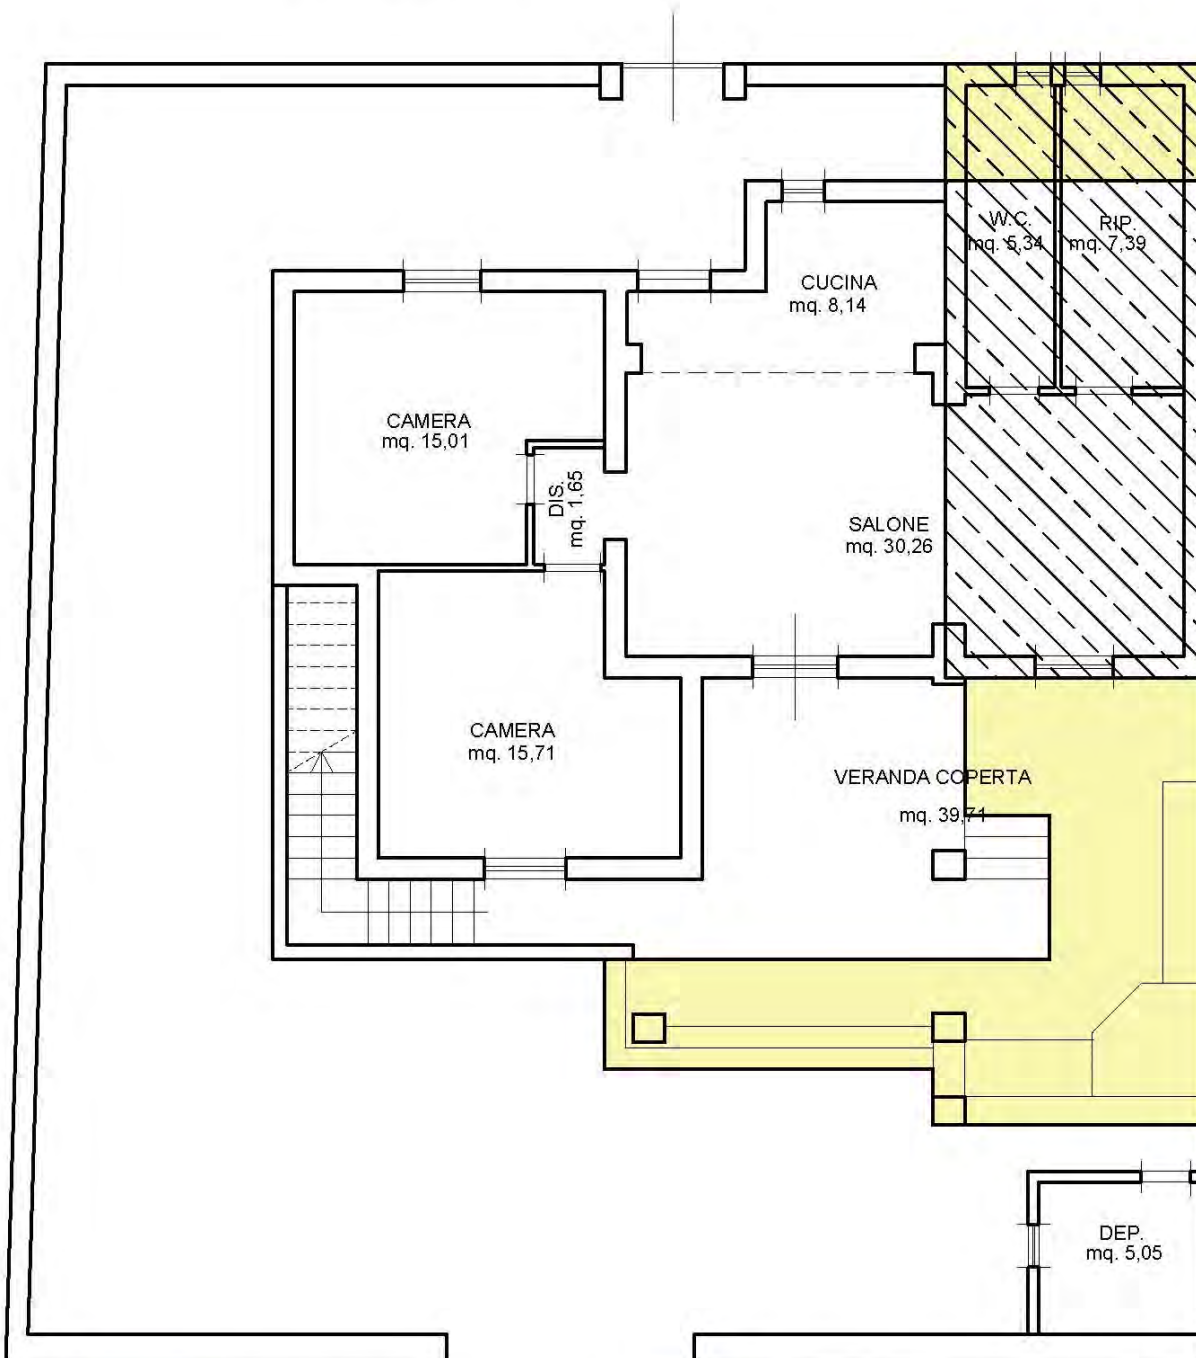

 AMPLIAMENTO VERANDA
mq. 27,30

 AMPLIAMENTO CON
CAMBIO DI DESTINAZIONE
mq. 31,90

 CAMBIO DI DESTINAZIONE
mq. 6,10