

**Agenzia del Territorio
CATASTO FABBRICATI
Ufficio Provinciale di
Agrigento**

Dichiarazione protocollo n. AG0047465 del 27/02/2007

Planimetria di u.i.u. in Comune di Naro

Via Gran Priorato

civ. 19

Identificativi Catastali:

Sezione:

Foglio: 64

Particella: 4214

Subalterno: 3

Compilata da:

Spitaleri Giuseppe

Iscritto all'albo:

Geometri

Prov. Agrigento

N. 1582

Scheda n. 1

Scala 1:200


Via Gran Priorato

PART. 815

PART. 821

PART. 825

PART. 821

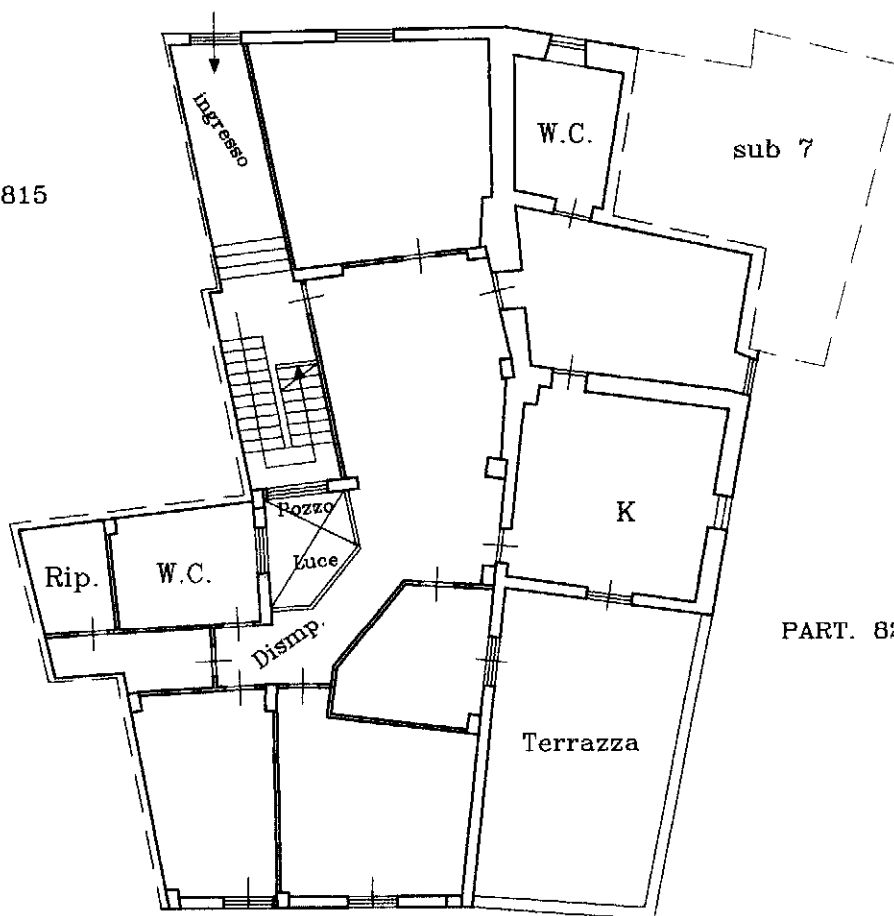

Via Malfitano

Pianta Piano Terra

H = 3,40 ml



Ultima planimetria in atti