


ORTOFOTO



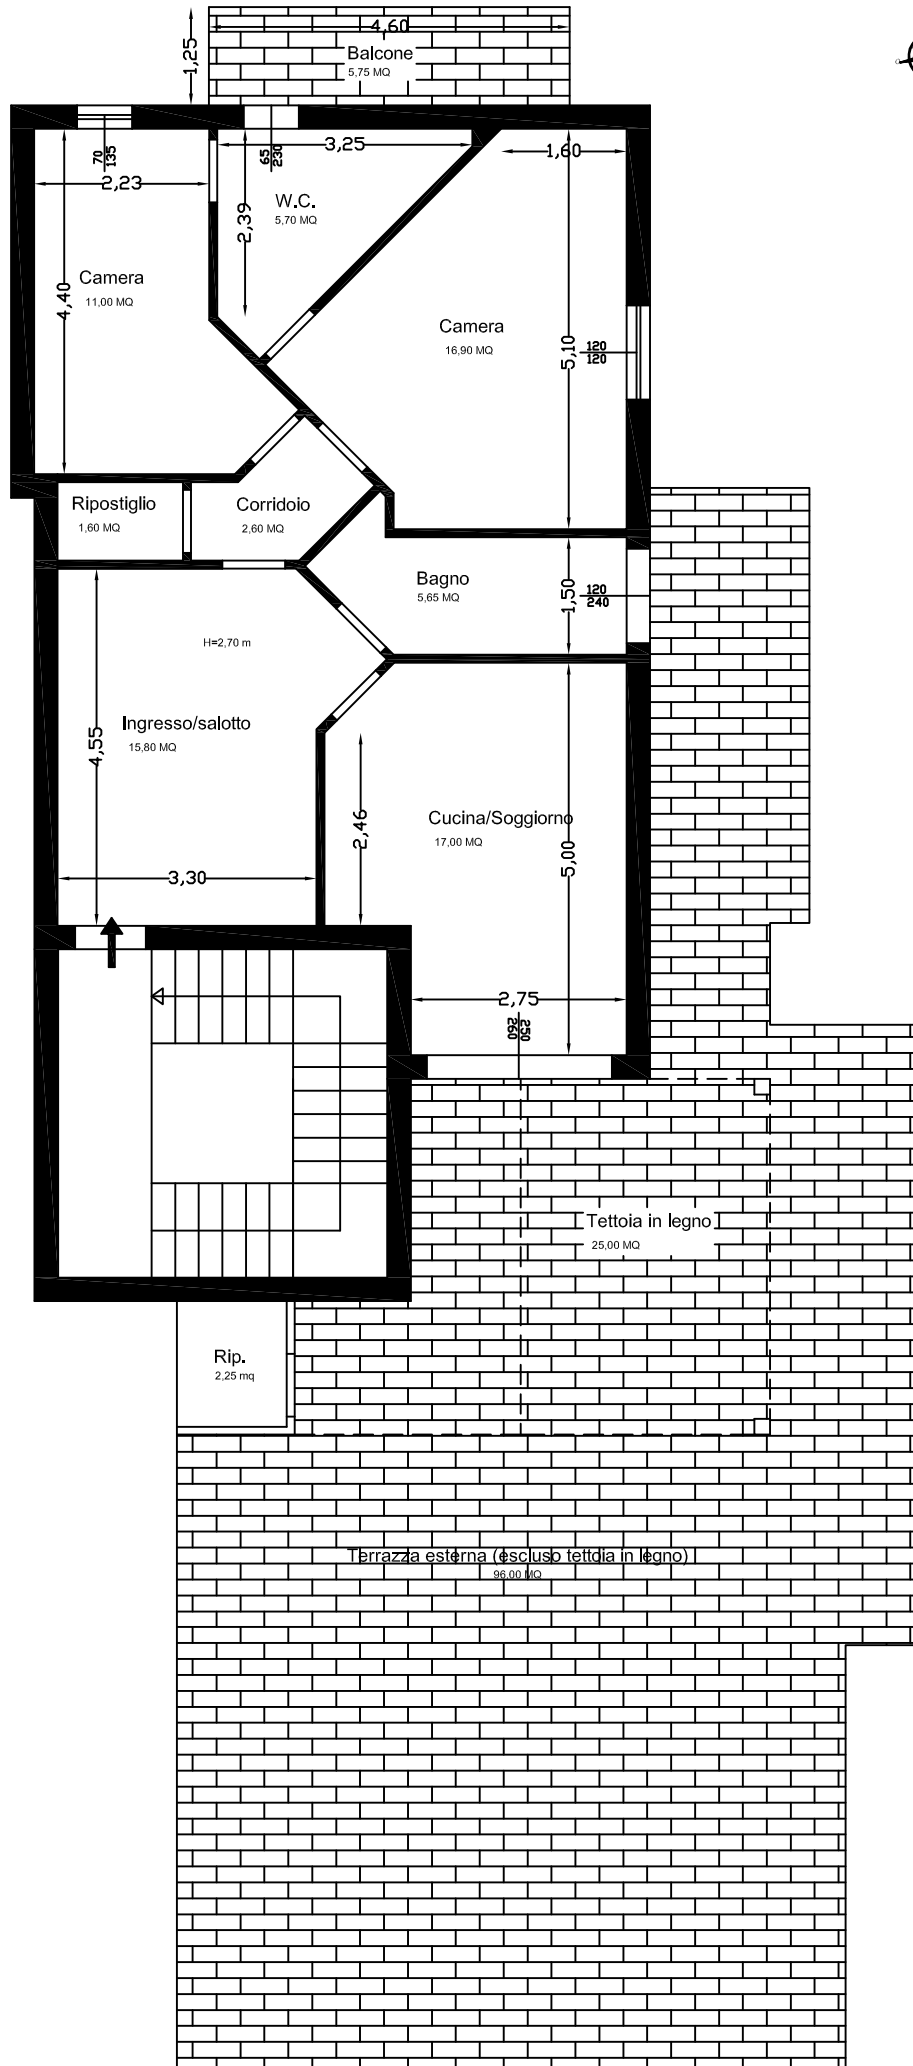

Procedura esecutiva immobiliare n.62/2019

PIANTA PIANO QUARTO

Scala 1:100

