

**Agenzia del Territorio
CATASTO FABBRICATI
Ufficio Provinciale di
Agrigento**

Dichiarazione protocollo n. 000141492 del 20/06/2002

Planimetria di u.i.u. in Comune di Agrigento

Via Mattia Pascal

civ. SN

Identificativi Catastali:

Sezione:

Foglio: 160

Particella: 1293

Subalterno: 55

Compilata da:
Moncada Paolo

Iscritto all'albo:
Geometri


Prov. Agrigento

N. 1889

Scheda n. 1

Scala 1:200

**Pianta Piano Terzo
H = m 2,70**

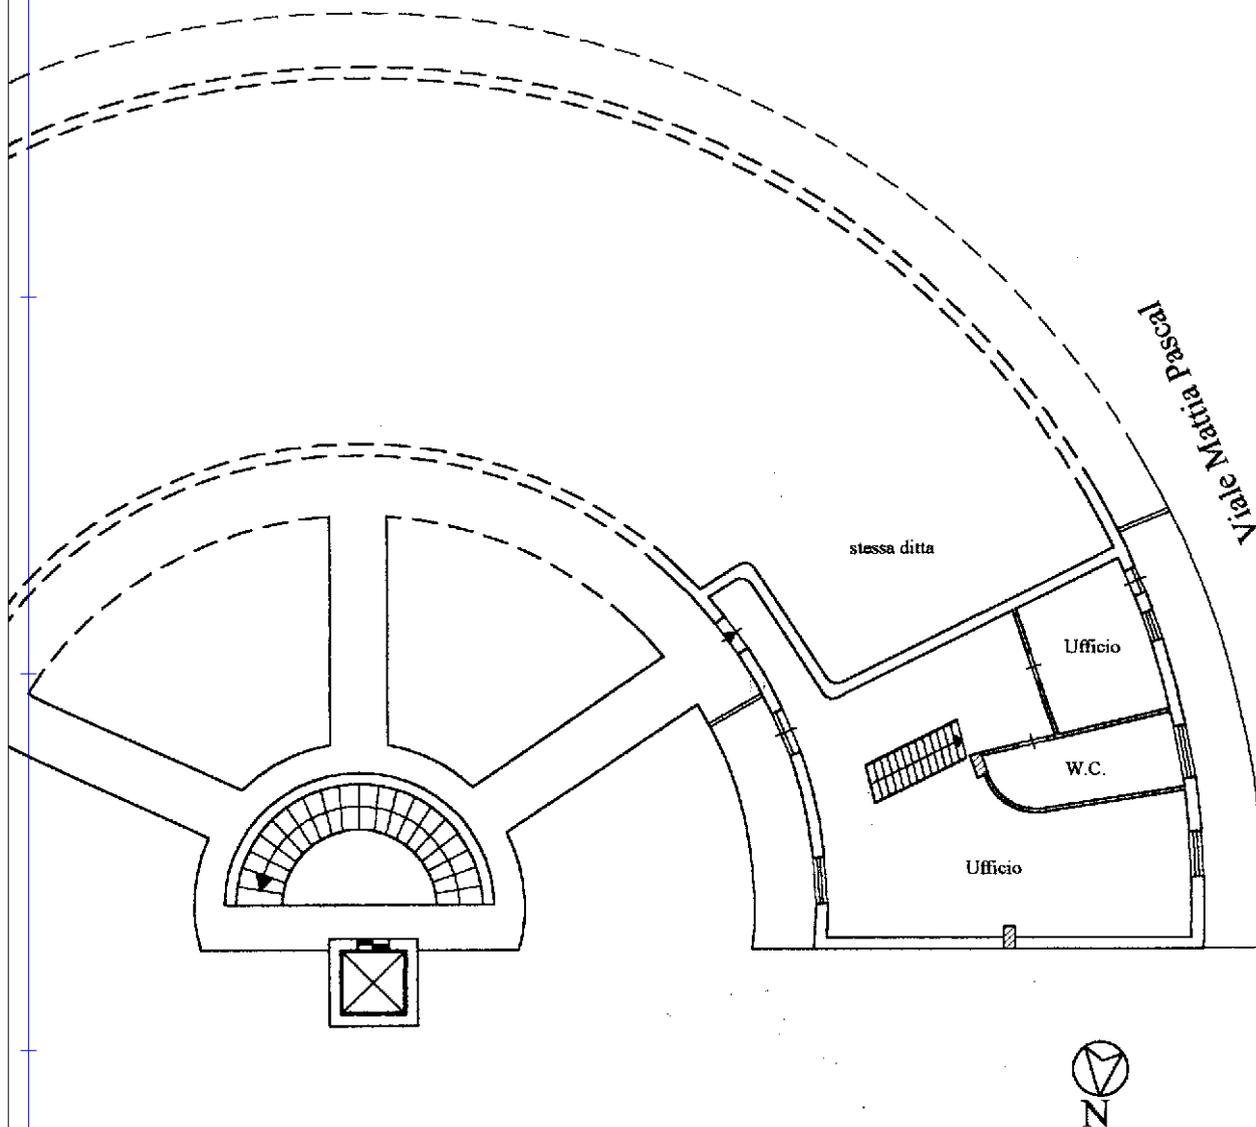

Ultima planimetria in atti

Catasto dei Fabbricati - Situazione al 05/04/2017 - Comune di AGRIGENTO (A089) - < Foglio: 160 - Particella: 1293 - Subalterno: 55 >
Firmato DA: ENOCHIAI FABBRICATI Em.SB. p.aa.aa.UBA@EC S.P.A. NG CA 3 Serial#: 4dad4705a29d05a3936037d751e1545b

**Agenzia del Territorio
CATASTO FABBRICATI
Ufficio Provinciale di
Agrigento**

Dichiarazione protocollo n. 000141492 del 20/06/2002

Planimetria di u.i.u. in Comune di Agrigento

Via Mattia Pascal

civ. SN

Identificativi Catastali:

Sezione:

Foglio: 160

Particella: 1293

Subalterno: 55

Compilata da:
Moncada Paolo

Iscritto all'albo:
Geometri


Prov. Agrigento

N. 1889

Scheda n. 2

Scala 1:200

**Pianta Piano Secondo
H = m 2,70**

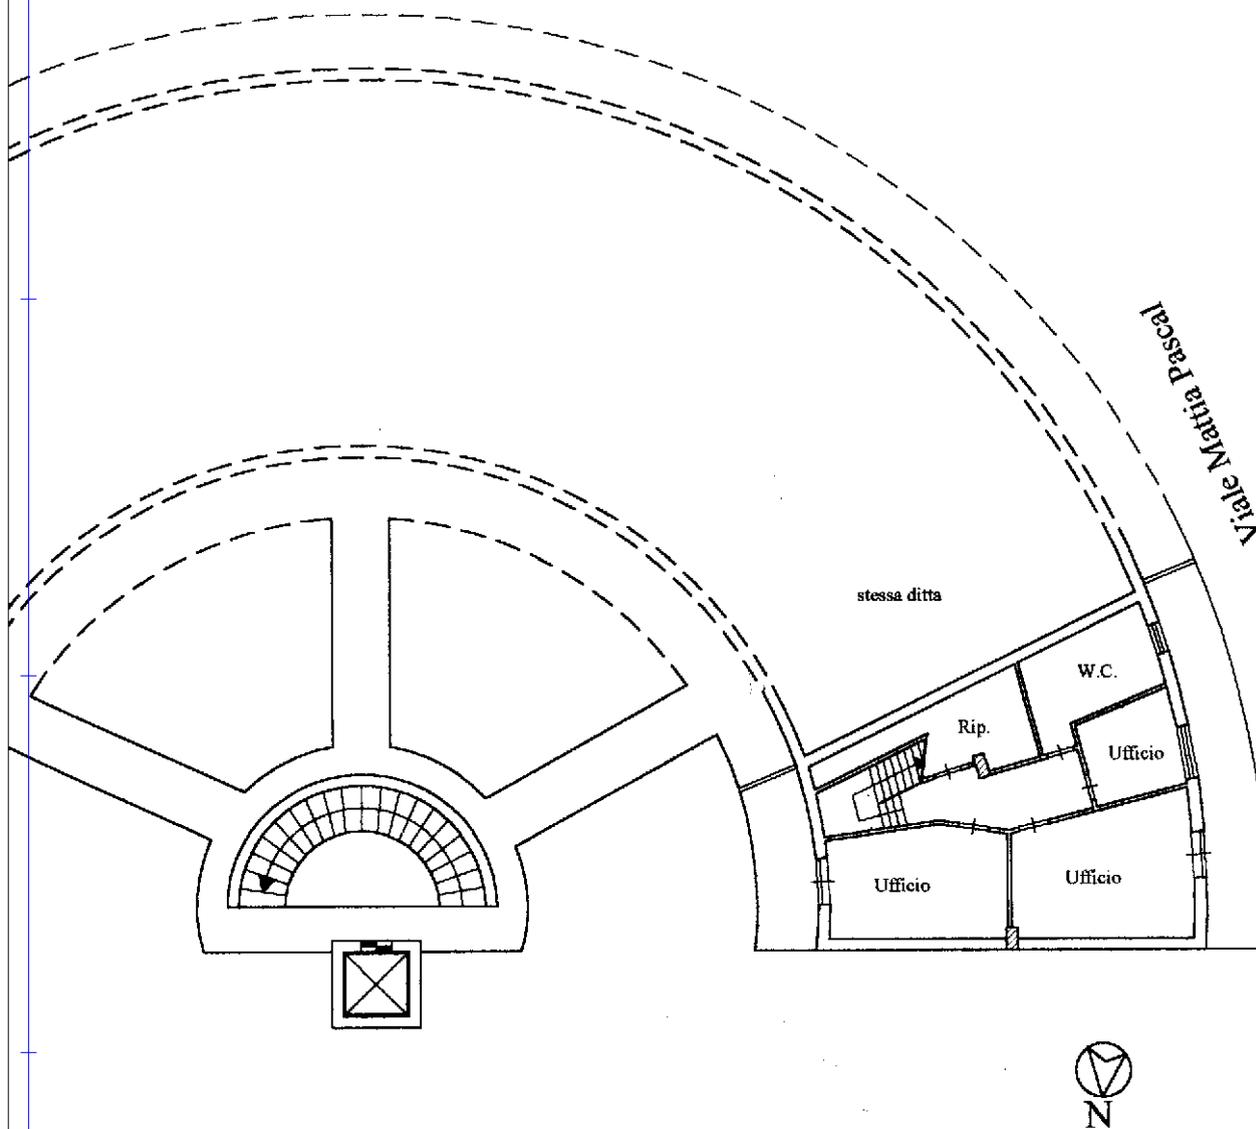

Ultima planimetria in atti