

**Agenzia del Territorio
CATASTO FABBRICATI
Ufficio Provinciale di
Agrigento**

Dichiarazione protocollo n. 000091493 del 01/04/2003

Planimetria di u.i.u. in Comune di Racalmuto

Traversa Di Via Roma

civ.

Identificativi Catastali:

Sezione:
Foglio: 45
Particella: 229
Subalterno: 24

Compilata da:
Vassallo Nicolo'

Iscritto all'albo:
Ingegneri


Prov. Agrigento

N. 260

Scheda n. 1


Scala 1:200

**PIANTA PIANO TERRA
A VALLE**

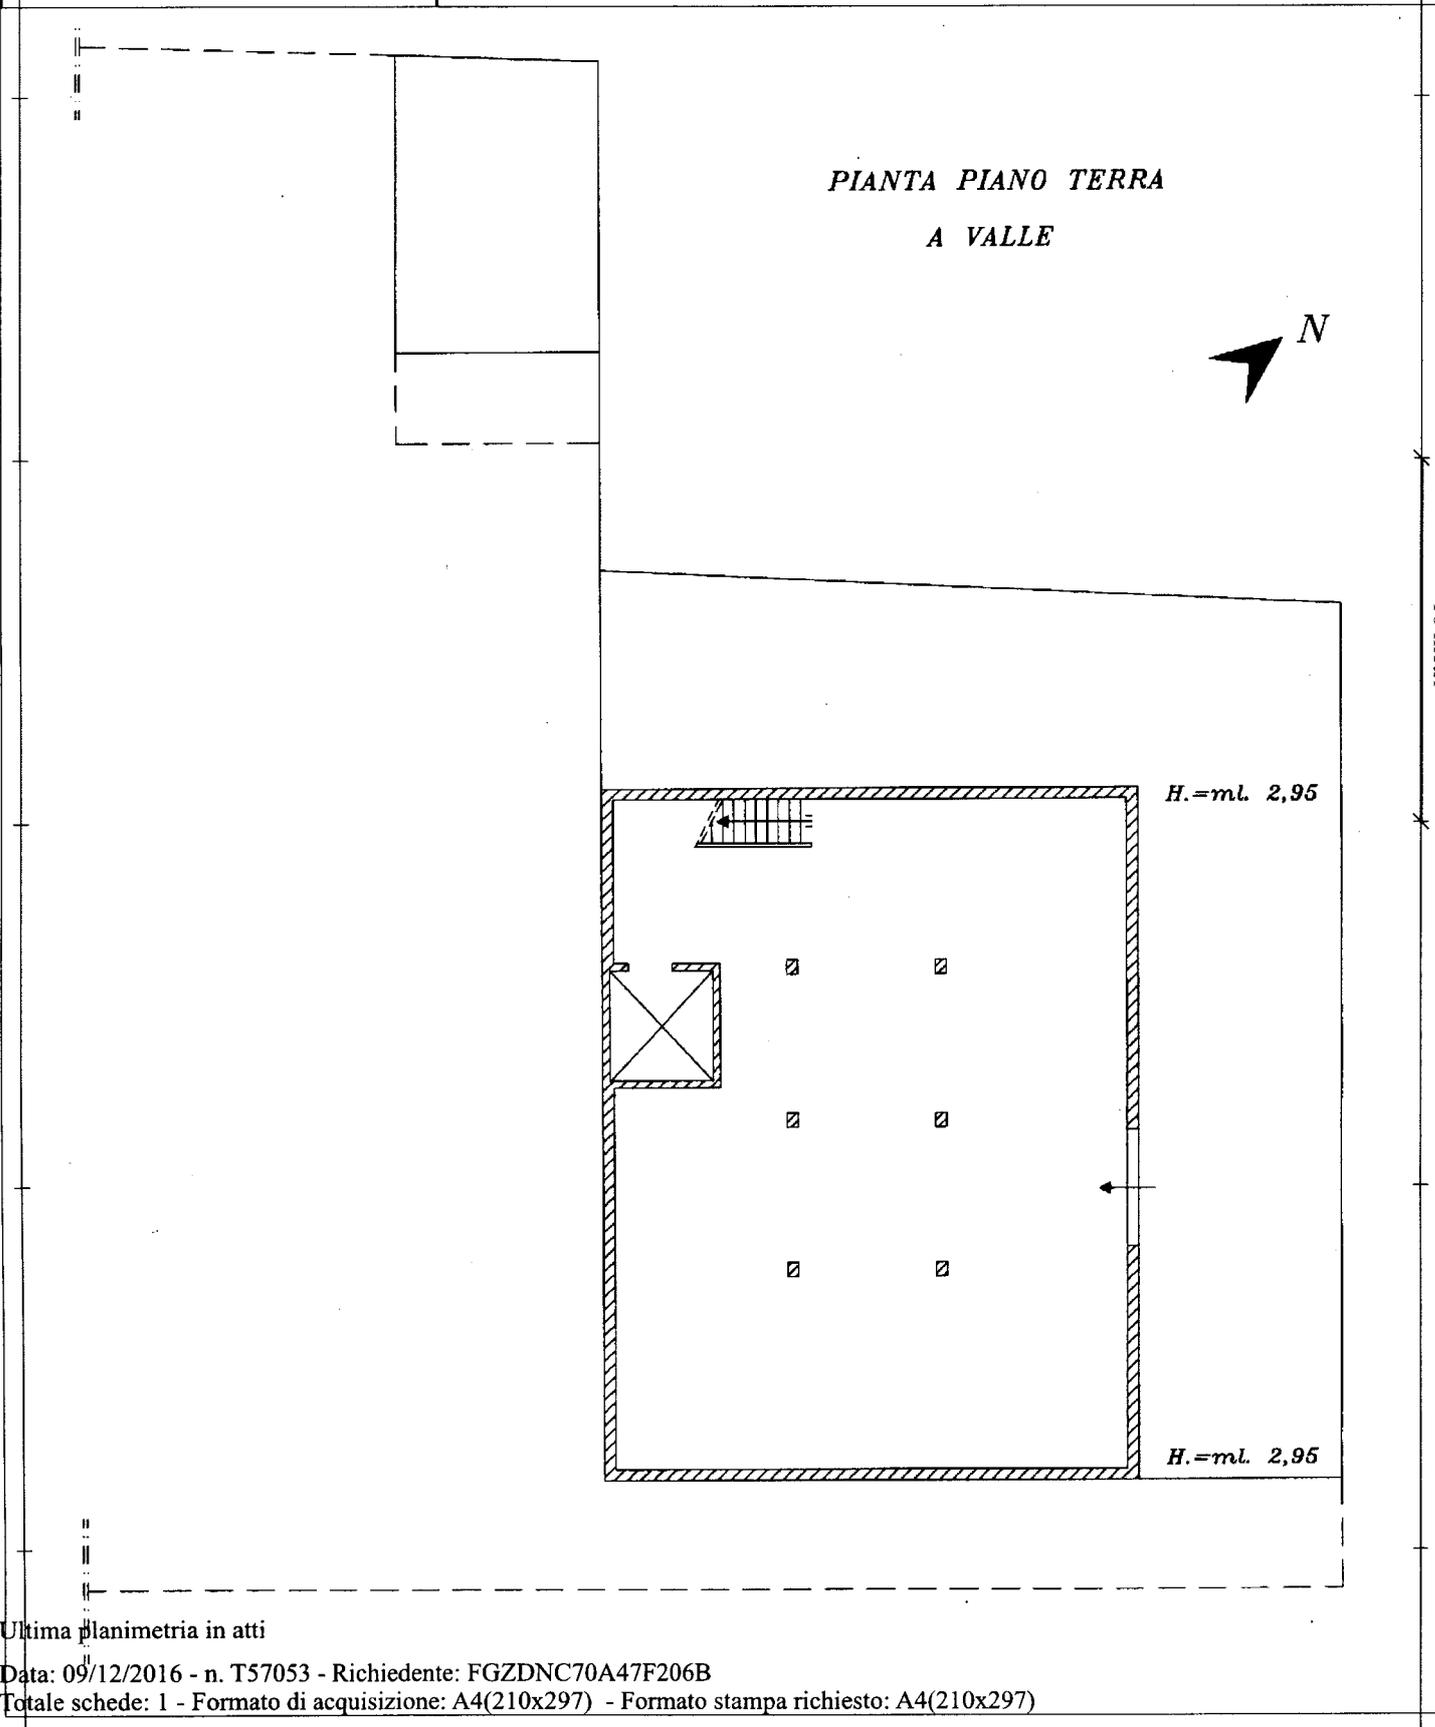


Catasto dei Fabbricati - Situazione al 09/12/2016 - Comune di RACALMUTO (HI48) - < Foglio: 45 - Particella: 229 - Subalterno: 24 >
VIA ROMA piano: T;

Ultima planimetria in atti

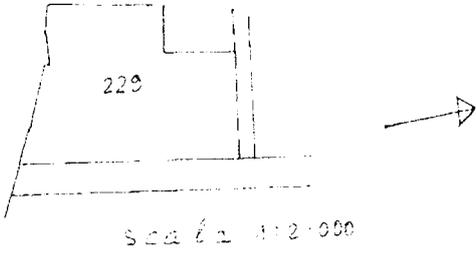


COMUNE DI RACAT MITO
 REF. ATTO DI ACQUISTO DEL 19/05/1994
 FOGLIO 45 L. 1000/1000


scala 1:1.000

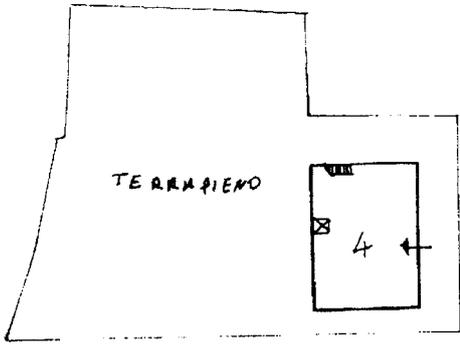

piano primo sotto strada

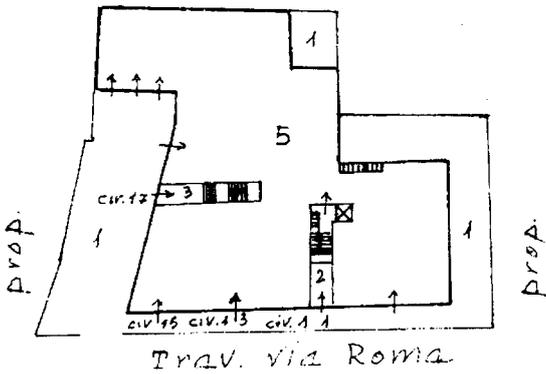

piano terra

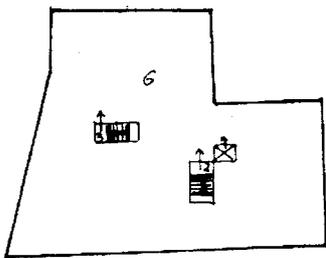

piano primo

- elementi subalterni attribuiti
- sub 1 - bene comune non censibile (corte)
- sub 2 - bene comune non censibile (scala a servizio dei sub 5)
- sub 3 - bene comune non censibile (scala a servizio dei sub 7 e 8)
- sub 4 - magazzino piano terra 2 v. 2
- sub 5 - magazzino piano terra
- sub 6 - magazzino piano primo
- sub 7 - appartamento piano secondo
- sub 8 - appartamento piano secondo
- sub 9 - appartamento piano secondo

12 p. Associazionista
però No

Relazione del 20/03/2017

1480588

