

**Agenzia del Territorio
CATASTO FABBRICATI
Ufficio Provinciale di
Catania**

Dichiarazione protocollo n. CT0390605 del 30/07/2009

Planimetria di u.i.u. in Comune di Linguaglossa

Contrada Chiesa Del Signore

civ. SN

Identificativi Catastali:

Sezione:

Foglio: 31

Particella: 159

Subalterno:

Compilata da:

Corica Liborio Mario

Iscritto all'albo:

Geometri

Prov. Catania


N. 3067

Scheda n. 1


Scala 1:200

Rif. A

PIANO TERRA Hm=270 cm

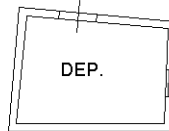

NORD

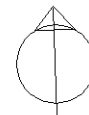

Ultima planimetria in atti

**Agenzia del Territorio
CATASTO FABBRICATI**
Ufficio provinciale di
Catania

Dichiarazione protocollo n. CT0390605 del 30/07/2009
Planimetria di u.i.u. in Comune di Linguaglossa
Contrada Chiesa Del Signore civ. SN



Identificativi Catastali:
Sezione: 31
Foglio: 31
Particella: 159
Subalterno:
Compilata da:
Corica Liborio Mario
Iscritto all'albo:
Geometri
Prov. Catania N. 3067

Scheda
Scala 1: 200

Rif. B

Piano Terra H= 330 cm

Piano Primo

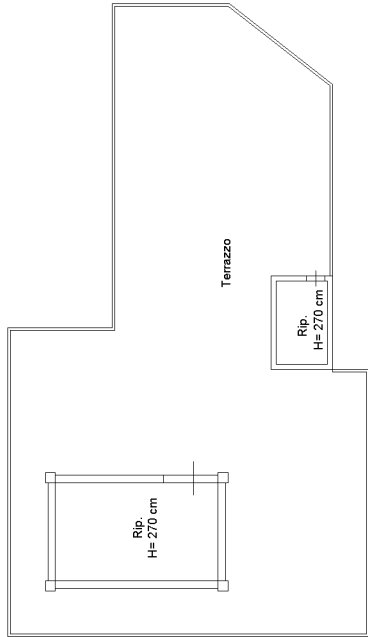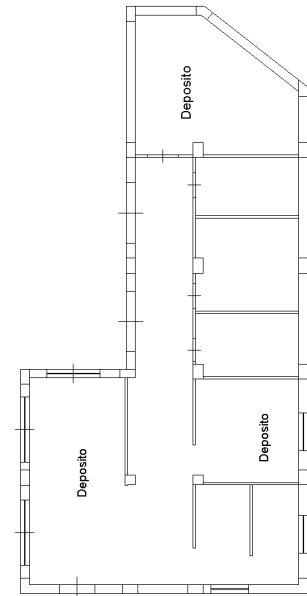

**Agenzia del Territorio
CATASTO FABBRICATI**
Ufficio provinciale di
Catania

Dichiarazione protocollo n. CT0390605 del 30/07/2009
Planimetria di u.i.u. in Comune di Linguaglossa
Contrada Chiesa Del Signore

civ. SN

Identificativi Catastali:
Sezione: 31
Foglio: 159
Particella: 159
Subalterno:

Compilata da:
Corica Liborio Mario
Iscritto all'albo:
Geometri
Prov. Catania N. 3067



Scala 1: 200

Scheda 3


Rif C

Piano Primo H= 270 cm

PIANO TERRA

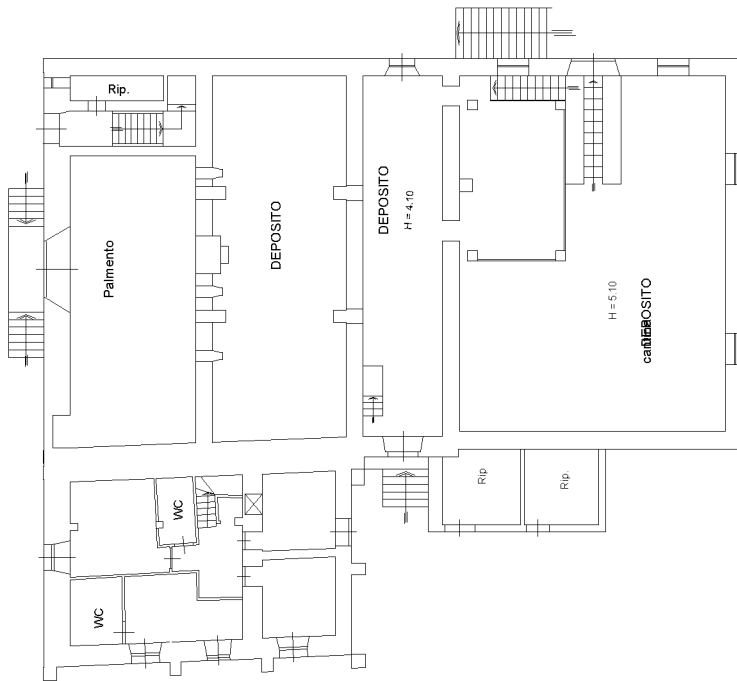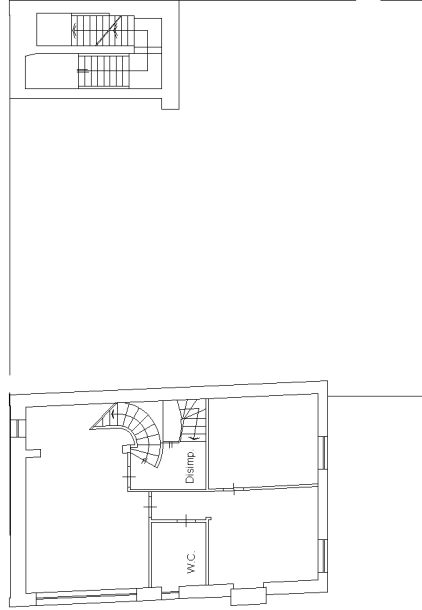

Piano Secondo H= 380 cm

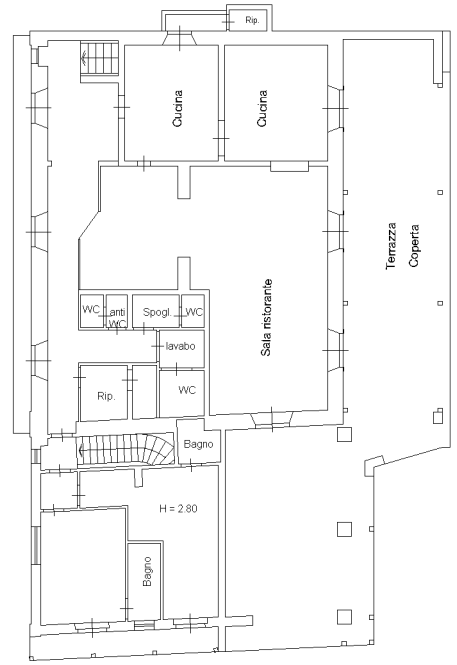

**Agenzia del Territorio
CATASTO FABBRICATI
Ufficio Provinciale di
Catania**

Dichiarazione protocollo n. CT0390605 del 30/07/2009

Planimetria di u.i.u. in Comune di Linguaglossa

Contrada Chiesa Del Signore

civ. SN

Identificativi Catastali:

Sezione:
Foglio: 31
Particella: 159
Subalterno:

Compilata da:
Corica Liborio Mario
Iscritto all'albo:
Geometri

Prov. Catania

N. 3067



Scheda n. 4

Scala 1:200

Rif. D

PIANO TERRA Hm=270 cm

POLLAIO

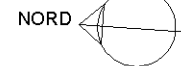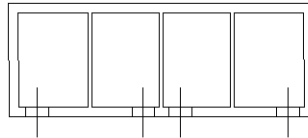

Ultima planimetria in atti

**Agenzia del Territorio
CATASTO FABBRICATI
Ufficio Provinciale di
Catania**

Dichiarazione protocollo n. CT0390605 del 30/07/2009

Planimetria di u.i.u. in Comune di Linguaglossa

Contrada Chiesa Del Signore

civ. SN

Identificativi Catastali:

Sezione:

Foglio: 31

Particella: 159

Subalterno:

Compilata da:

Corica Liborio Mario

Iscritto all'albo:

Geometri

Prov. Catania


N. 3067

Scheda n. 5


Scala 1:200

Piano Terra H= 310 cm

Rif. E

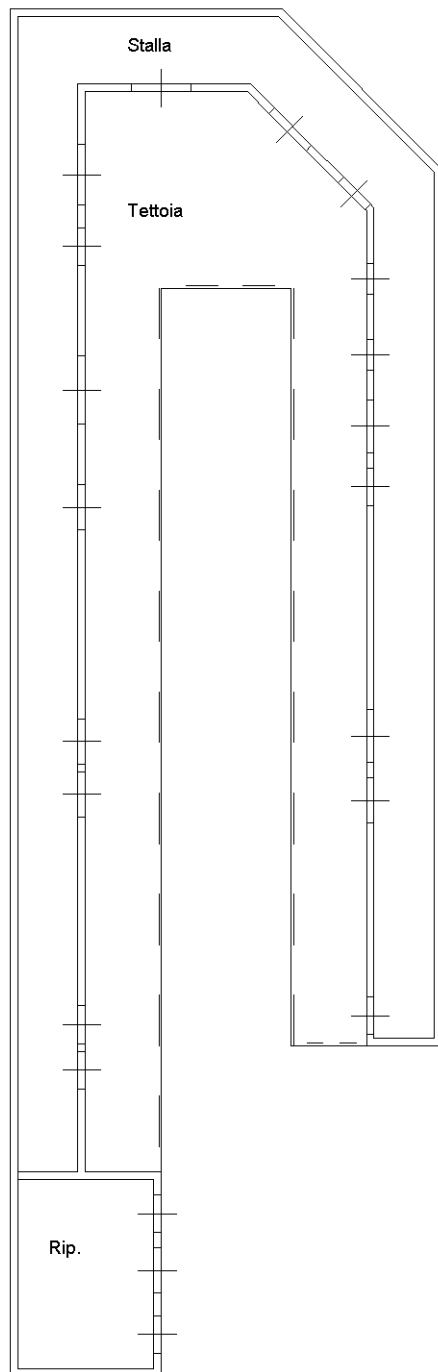

Nord

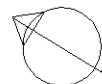

Ultima planimetria in atti

**Agenzia del Territorio
CATASTO FABBRICATI**
Ufficio provinciale di
Catania


Scala 1: 500

Scheda 6

Dichiarazione protocollo n. CT0390605 del 30/07/2009
Planimetria di u.i.u. in Comune di Linguaglossa
Contrada Chiesa Del Signore civ. SN

Identificativi Catastali:
Sezione: 31
Foglio: 31
Particella: 159
Subalterno:

Compilata da:
Corica Liborio Mario
Iscritto all'albo:
Geometri
Prov. Catania N. 3067

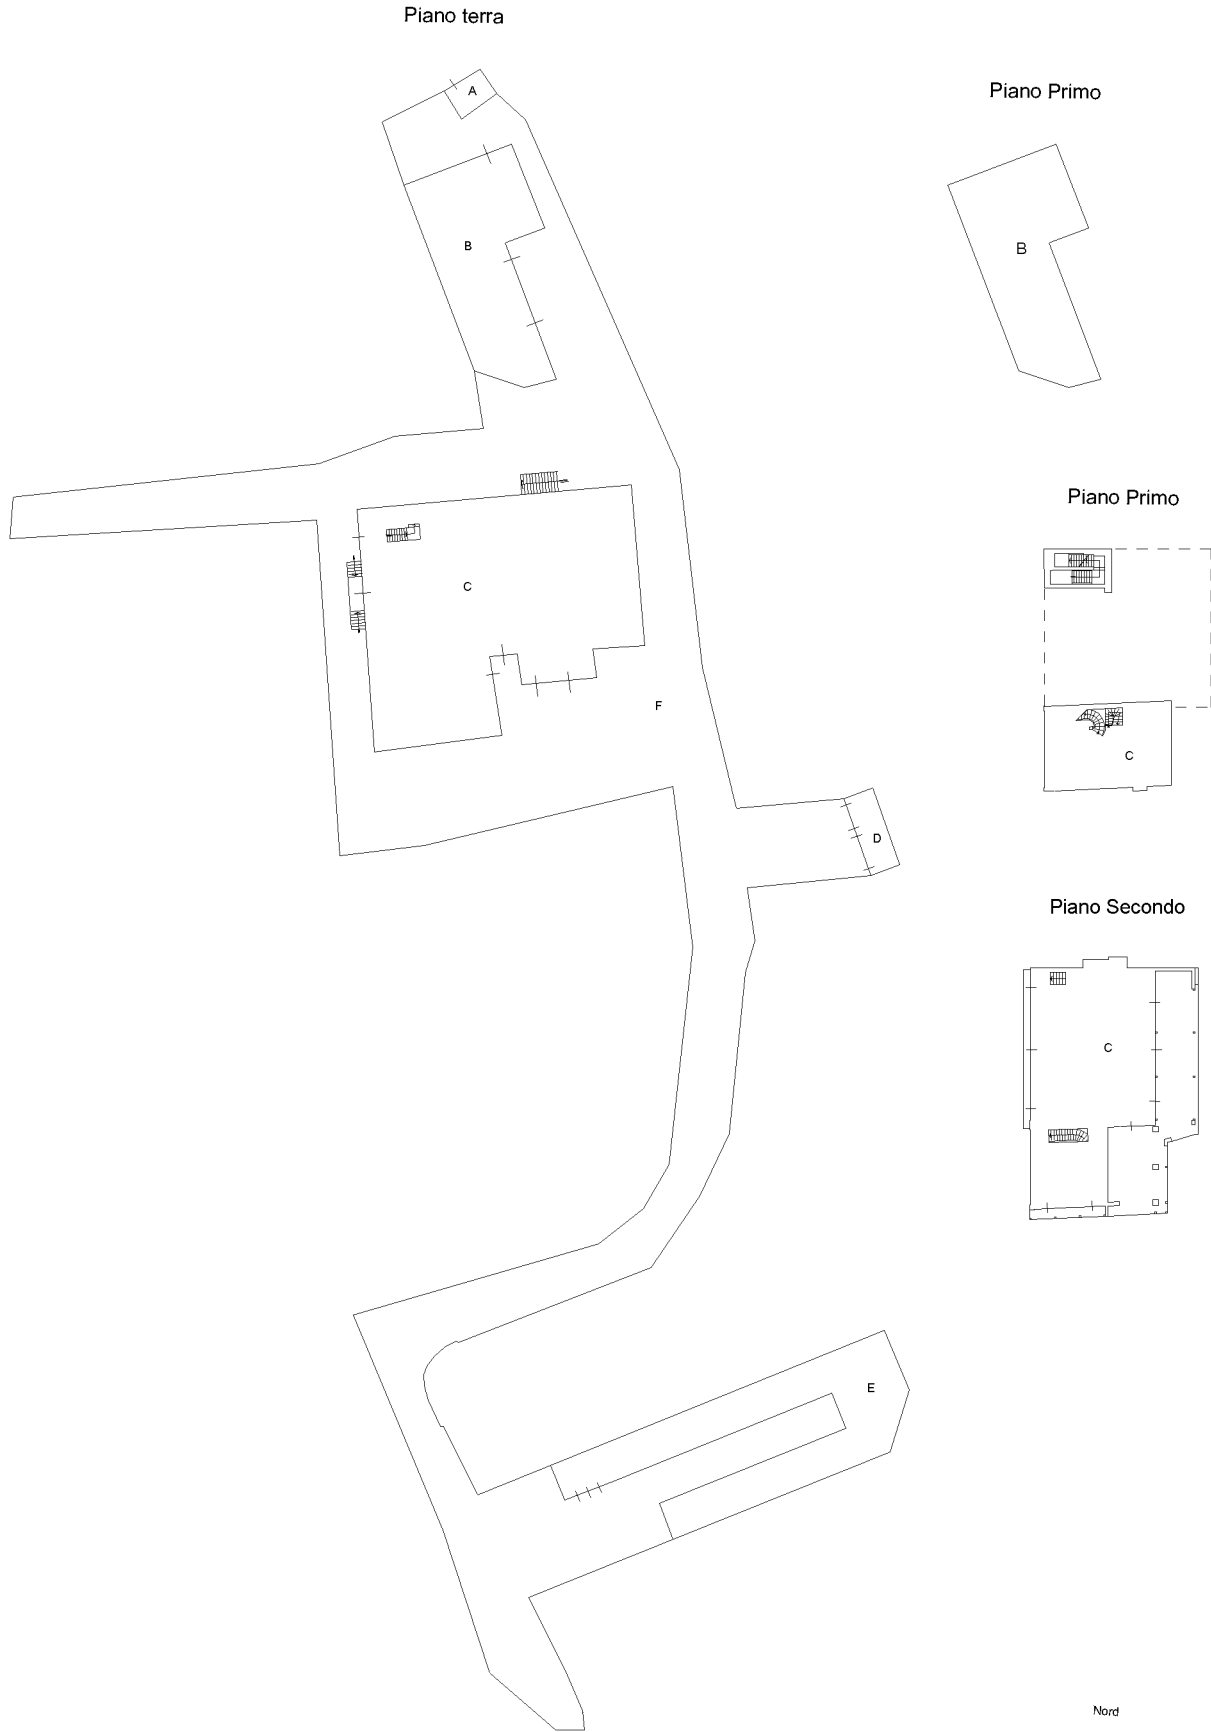

invariato

**Agenzia del Territorio
CATASTO FABBRICATI
Ufficio Provinciale di
Catania**

Dichiarazione protocollo n. CT0390590 del 30/07/2009

Planimetria di u.i.u. in Comune di Linguaglossa

Contrada Chiesa Del Signore

civ. SN

Identificativi Catastali:

Sezione:
Foglio: 34
Particella: 486
Subalterno:

Compilata da:
Corica Liborio Mario
Iscritto all'albo:
Geometri

Prov. Catania

N. 3067



Scheda n. 1

Scala 1:200

Rif. A

PIANO TERRA

H=2.70

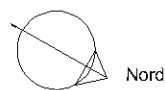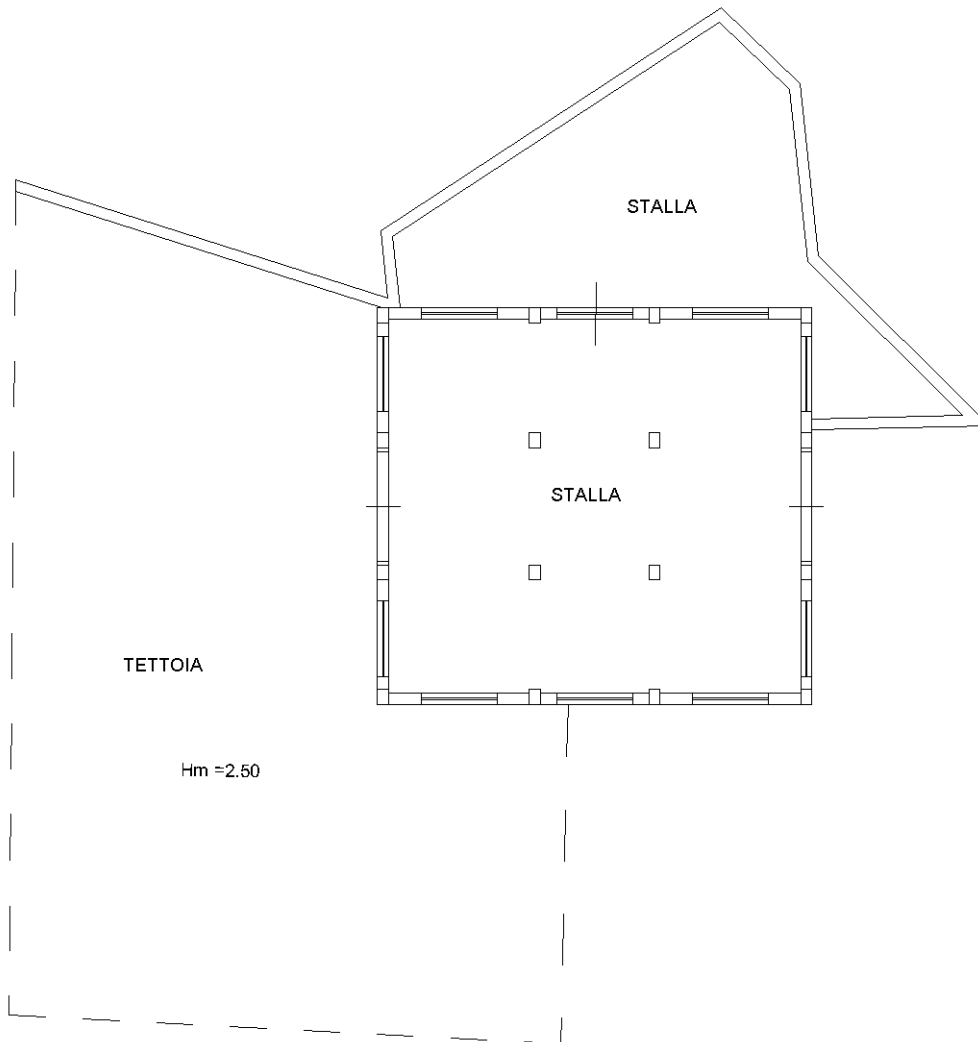

Catasto dei Fabbricati - Situazione al 12/12/2022 - Comune di LINGUAGLOSSA(E602) - < Foglio 34 - Particella 486 - Subalterno >
CONTRADA CHIUUSA DEL SIGNORE n. SN Piano T-1

Ultima planimetria in atti

**Agenzia del Territorio
CATASTO FABBRICATI
Ufficio Provinciale di
Catania**

Dichiarazione protocollo n. CT0390590 del 30/07/2009

Planimetria di u.i.u. in Comune di Linguaglossa

Contrada Chiesa Del Signore

civ. SN

Identificativi Catastali:

Sezione:
Foglio: 34
Particella: 486
Subalterno:

Compilata da:
Corica Liborio Mario
Iscritto all'albo:
Geometri

Prov. Catania

N. 3067

Scheda n. 2

Scala 1:200

Rif. A

PIANO PRIMO

Hm=3.80



Ultima planimetria in atti

**Agenzia del Territorio
CATASTO FABBRICATI
Ufficio Provinciale di
Catania**

Dichiarazione protocollo n. CT0390590 del 30/07/2009

Planimetria di u.i.u. in Comune di Linguaglossa

Contrada Chiesa Del Signore

civ. SN

Identificativi Catastali:

Sezione:

Foglio: 34

Particella: 486

Subalterno:

Compilata da:

Corica Liborio Mario

Iscritto all'albo:

Geometri

Prov. Catania


N. 3067

Scheda n. 3

Scala 1:200

Rif. B

Piano Terra Hm=2.80

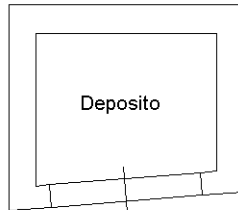

Ultima planimetria in atti

**Agenzia del Territorio
CATASTO FABBRICATI
Ufficio Provinciale di
Catania**

Dichiarazione protocollo n. CT0390590 del 30/07/2009

Planimetria di u.i.u. in Comune di Linguaglossa

Contrada Chiesa Del Signore

civ. SN

Identificativi Catastali:

Sezione:
Foglio: 34
Particella: 486
Subalterno:

Compilata da:
Corica Liborio Mario
Iscritto all'albo:
Geometri

Prov. Catania



N. 3067

Scheda n. 4

Scala 1:200

Rif. C

Pianta Piano Terra

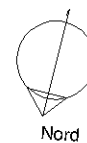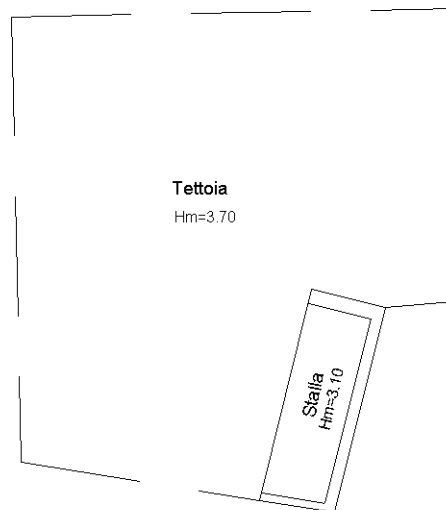

Ultima planimetria in atti

**Agenzia del Territorio
CATASTO FABBRICATI**
Ufficio provinciale di
Catania

Scala 1: 500

Scheda 5


Dichiarazione protocollo n. CT0390590 del 30/07/2009
Planimetria di u.i.u. in Comune di Linguaglossa
Contrada Chiesa Del Signore civ. SN

Identificativi Catastali:
Sezione: 34
Foglio: 34
Particella: 486
Subalterno:


Compilata da:
Corica Liborio Mario
Iscritto all'albo:
Geometri
Prov. Catania N. 3067

Piano Terra

Piano Primo

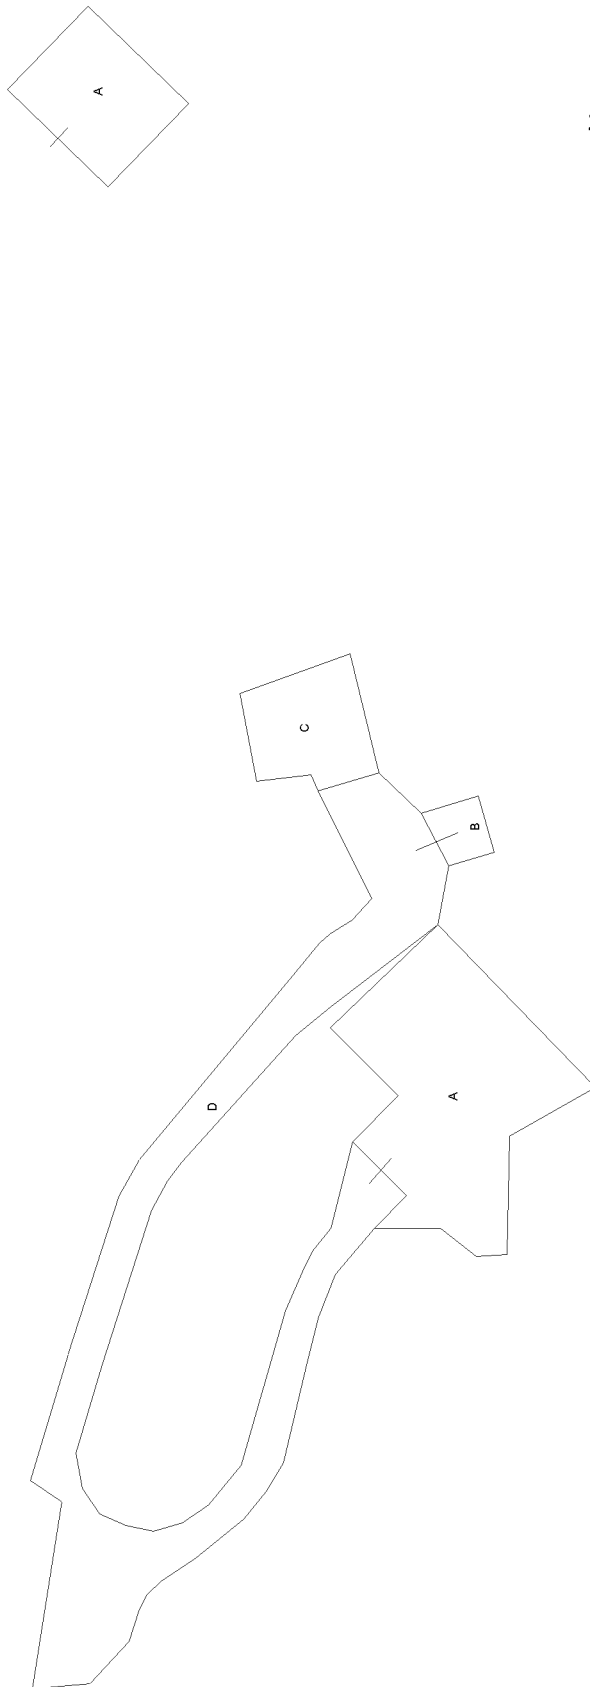

Nord

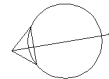

**Agenzia del Territorio
CATASTO FABBRICATI
Ufficio Provinciale di
Catania**

Dichiarazione protocollo n. CT0098713 del 13/04/2005

Planimetria di u.i.u. in Comune di Linguaglossa

Contrada Chiusa Del Signore

civ. SN

Identificativi Catastali:

Sezione:
Foglio: 34
Particella: 460
Subalterno:

Compilata da:
Corica Liborio Mario
Iscritto all'albo:
Geometri



Prov. Catania

N. 3067

Scheda n. 1

Scala 1:200

Piano Terra H=3.10

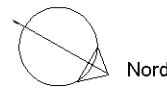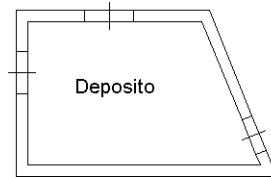

Ultima planimetria in atti