

Agenzia del Territorio
CATASTO FABBRICATI
Ufficio provinciale di
Catania

Dichiarazione protocollo n. CT0305817 del 29/11/2005
Planimetria di u.i.u. in Comune di Catania
Via Fossa Della Creta


civ. 95

Identificativi Catastali:
Sezione: 30
Foglio: 671
Particella: 671
Subalterno: 5

Compilata da:
Fontanino Simona
Iscritto all'albo:
Geometri
Prov. Catania
N. 3027

Scheda n. 14 - Scala 1:200

PIANTA PIANO TERRA

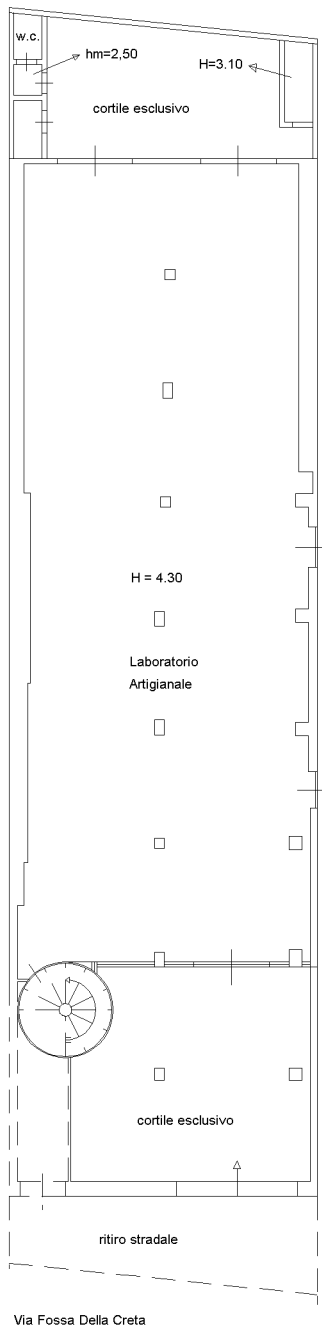

NORD

10 metri

Ultima planimetria in atti