

TRIBUNALE DI MARSALA
SEZIONE ESECUZIONI IMMOBILIARI

OGGETTO:

ESECUZIONE IMMOBILIARE N. 100/2023

Rilievo di un immobile
sito in Marsala
Via Dante Alighieri n.19
edificio 5 scala A piano 2
annotato al N.C.E.U.
FM. 200 particella 167 sub 5


RILIEVO

ELABORATI GRAFICI

IL TECNICO C.T.U.

F.to Arch. Messina Isidoro

Mazara del Vallo Li 31/01/2024

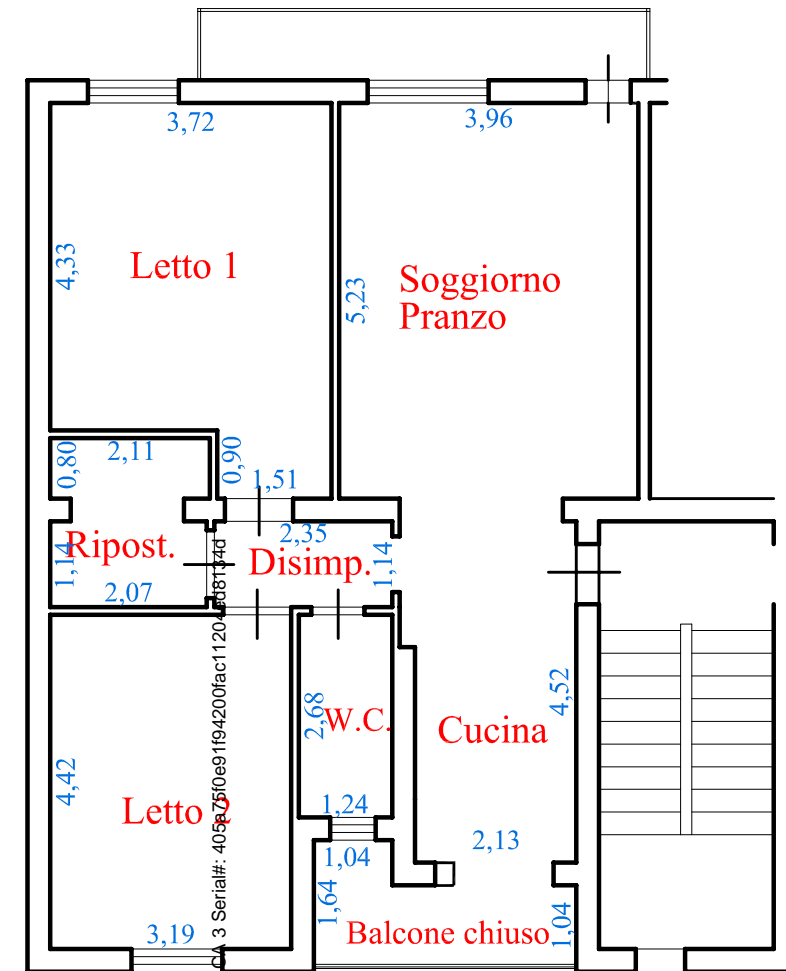

Via D. Alighieri

PIANTA PIANO SECONDO

Scala 1 : 100

Firmato Da: MESSINA ISIDORO Emesso Da: ARUBAPEC S.P.A. NG CA 3 Serial#: 405a75f0e91f94200fact1120

