


**PIANTA PIANO PRIMO SOTTOSTRADA**  
**STATO DI FATTO**  
**Scala 1:100**



**PIANTA PIANO TERRA    STATO DI FATTO**  
**Scala 1:100**

MARCIAPIEDE    CONDOMINIALE

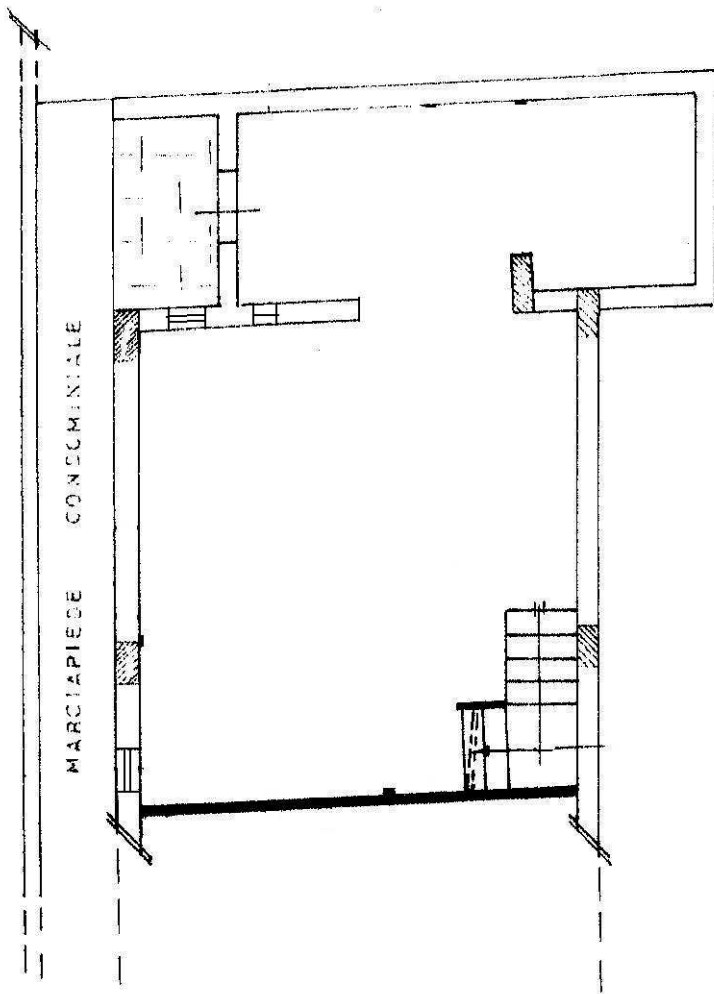