



PIANTA PIANO TERRA

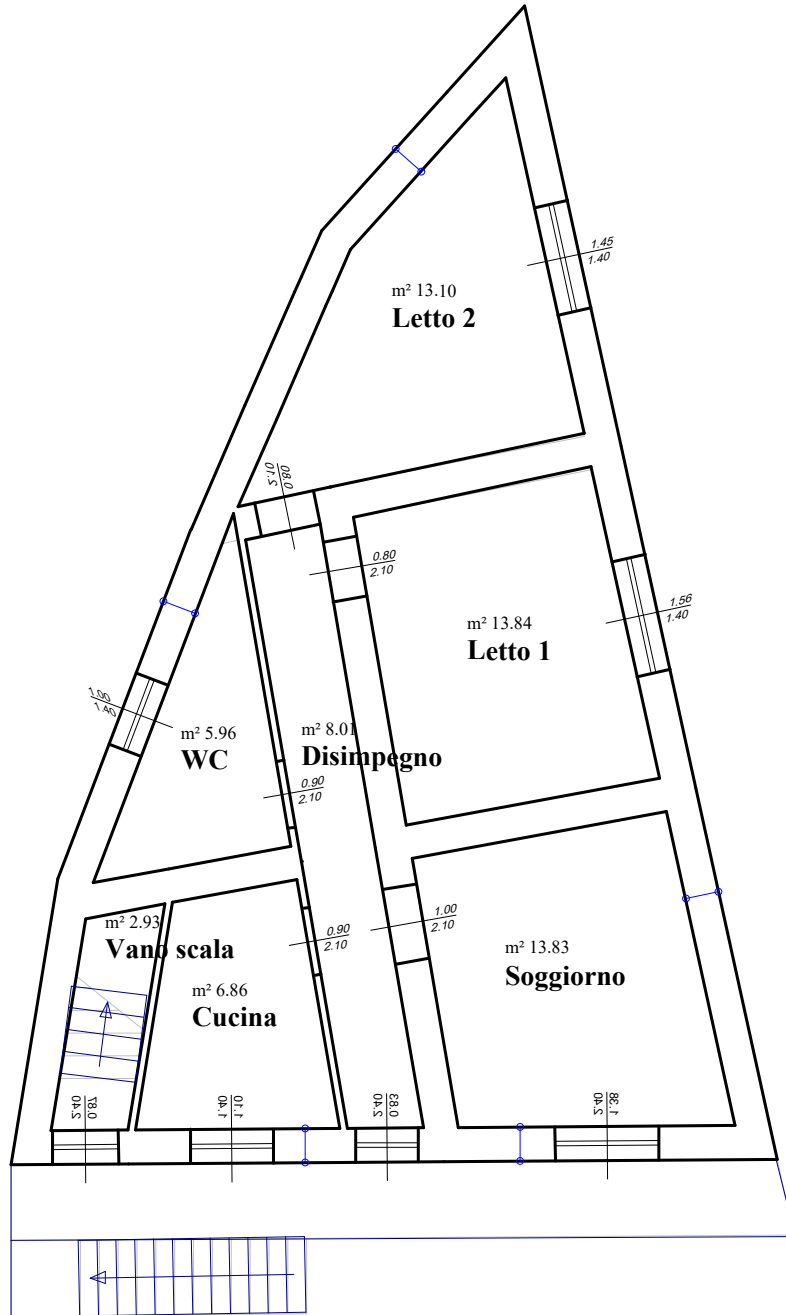



Centrale Termica

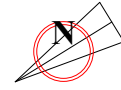

SCALA 1:100



PIANTA PIANO SEMINTERRATO

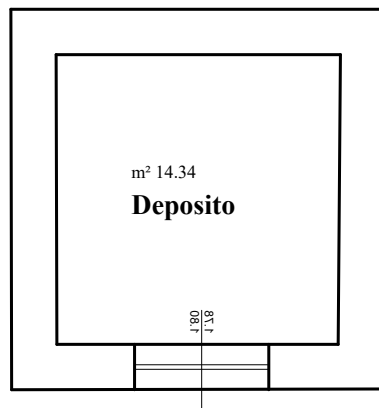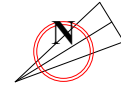

SCALA 1:100

