


# ALLEGATO 4

STRALCIO PRG  
PLANIMETRIE DI RILIEVO

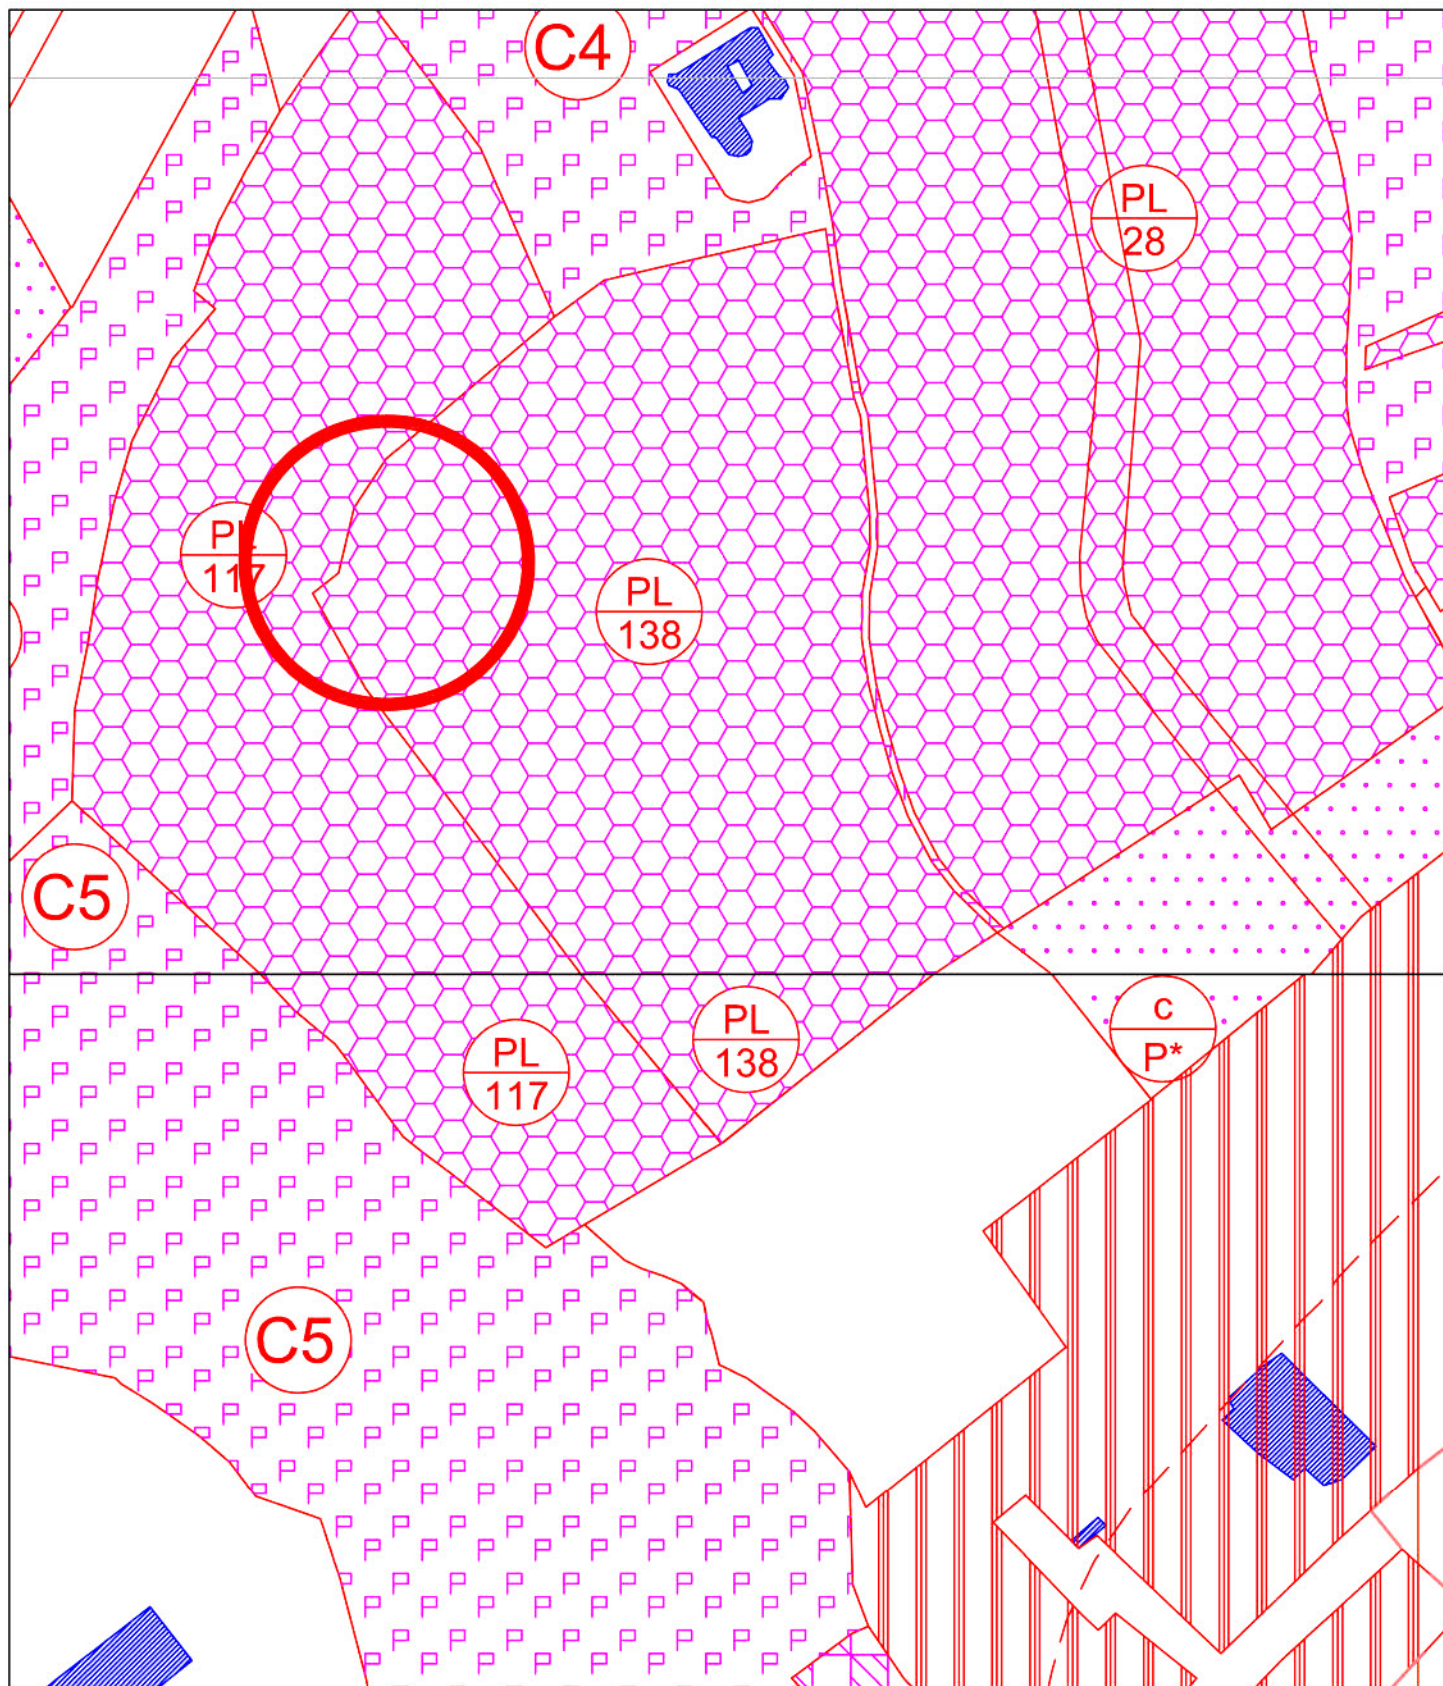


STRALCIO PRG - SCALA 1:2000





Simbologia	Zona	Definizione	It mc/mq	If mc/mq	H	Piani N°	Note
	C	C <sub>2d</sub>	Piani esecutivi in corso di attuazione o deliberati				Art. 42 bis



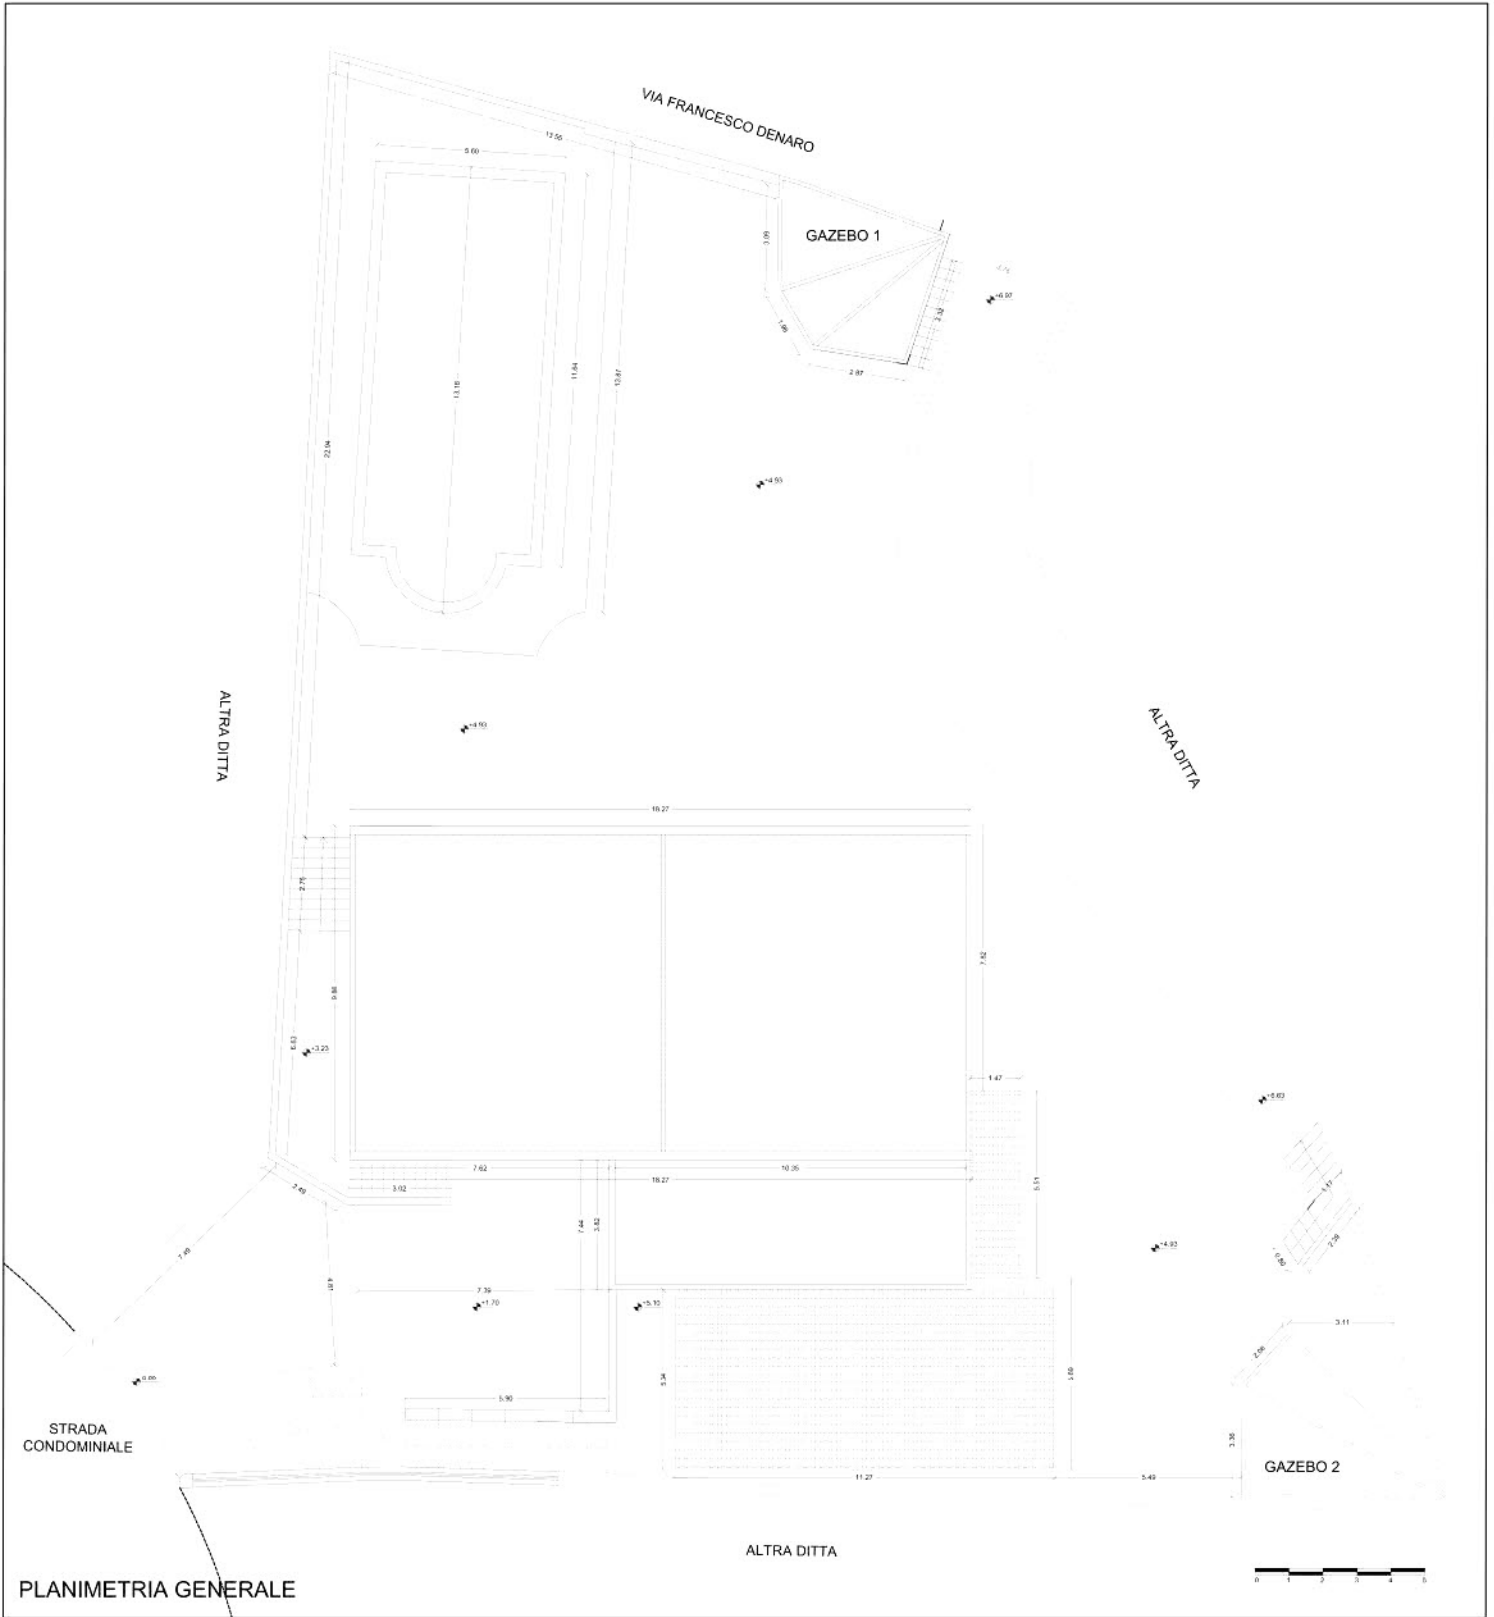



Vano deposito sotto  
planerottolo a quota +3.23

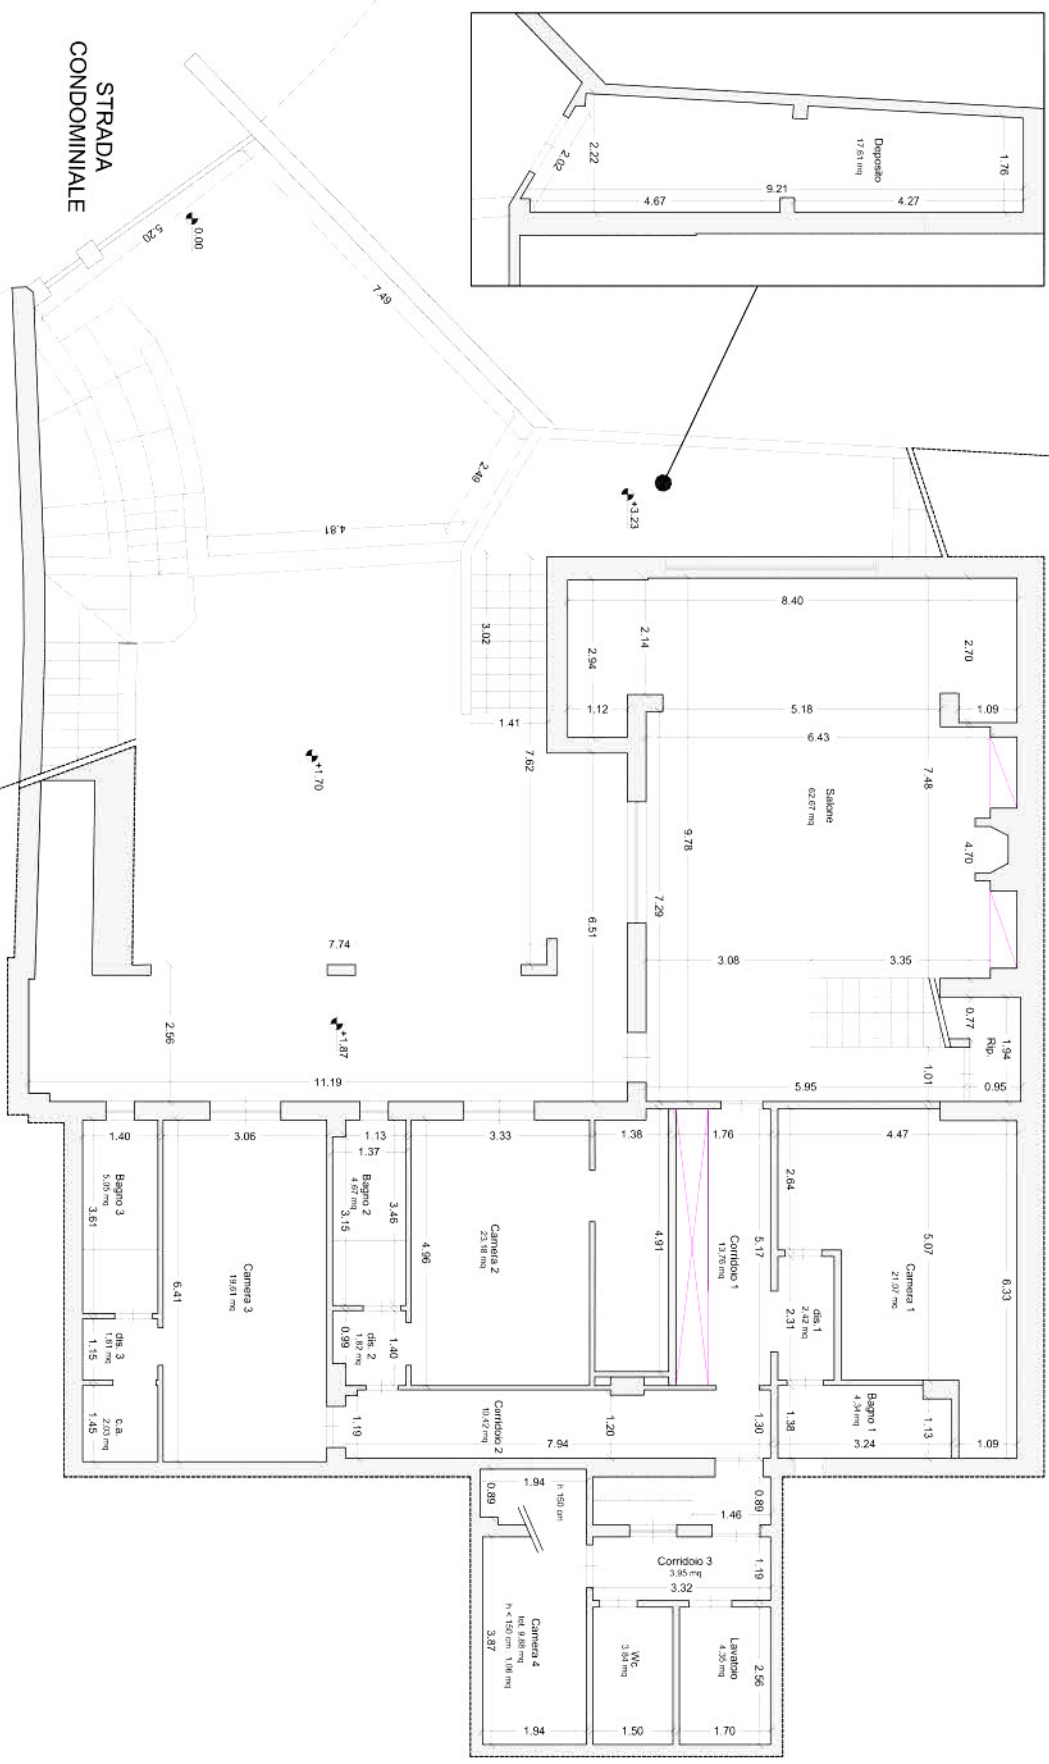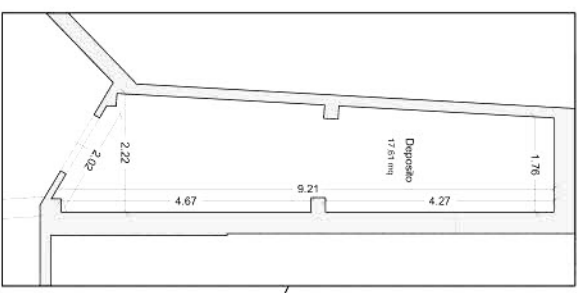



STRADA  
CONDOMINIALE

ALTRA DITTA

PIANTA PIANO SEMINTERRATO - SCALA 1:100

PIANTA PIANO TERRA - SCALA 1:100

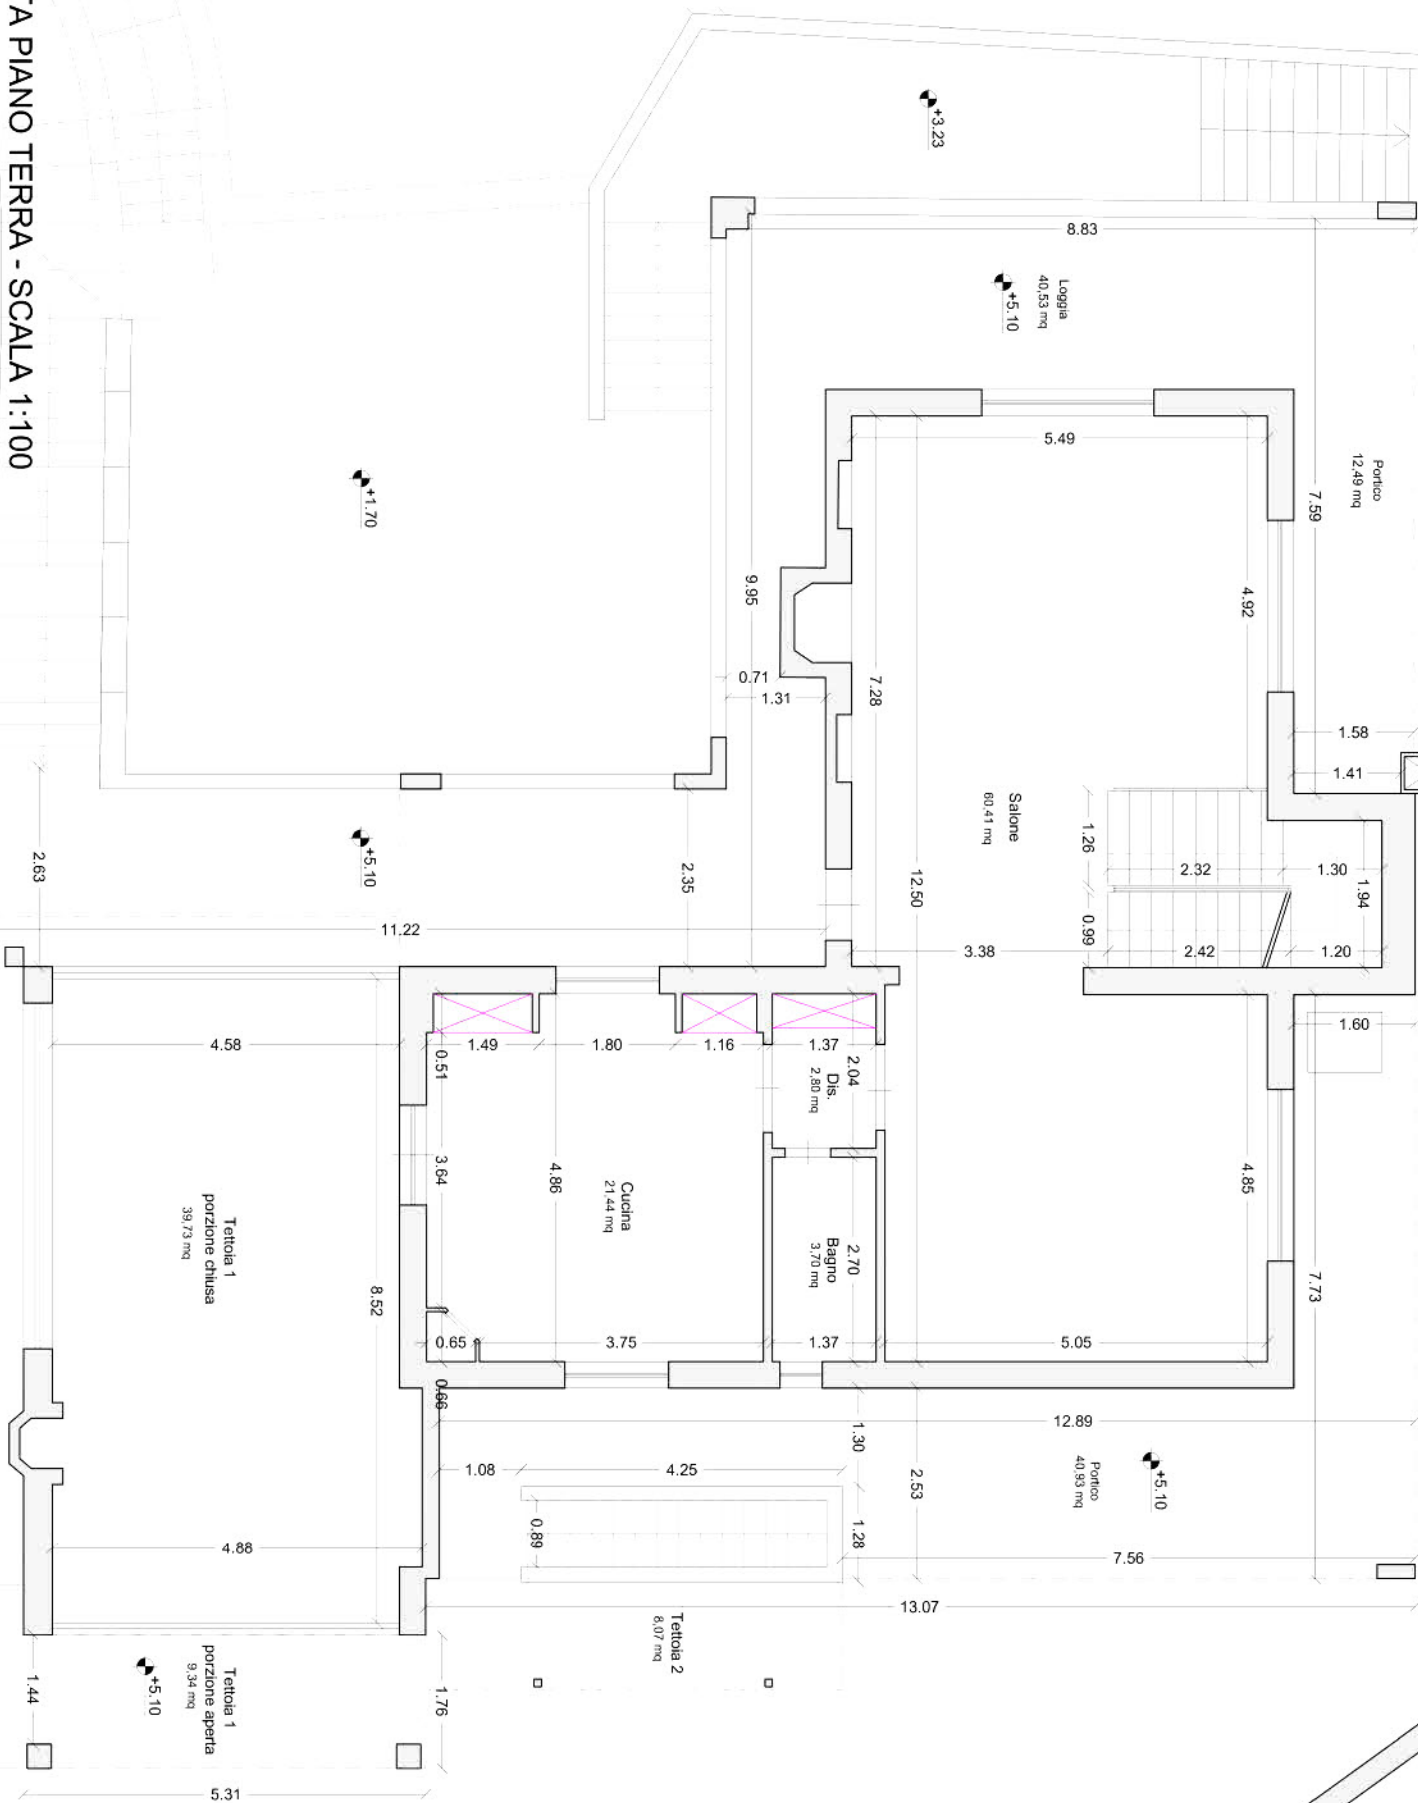

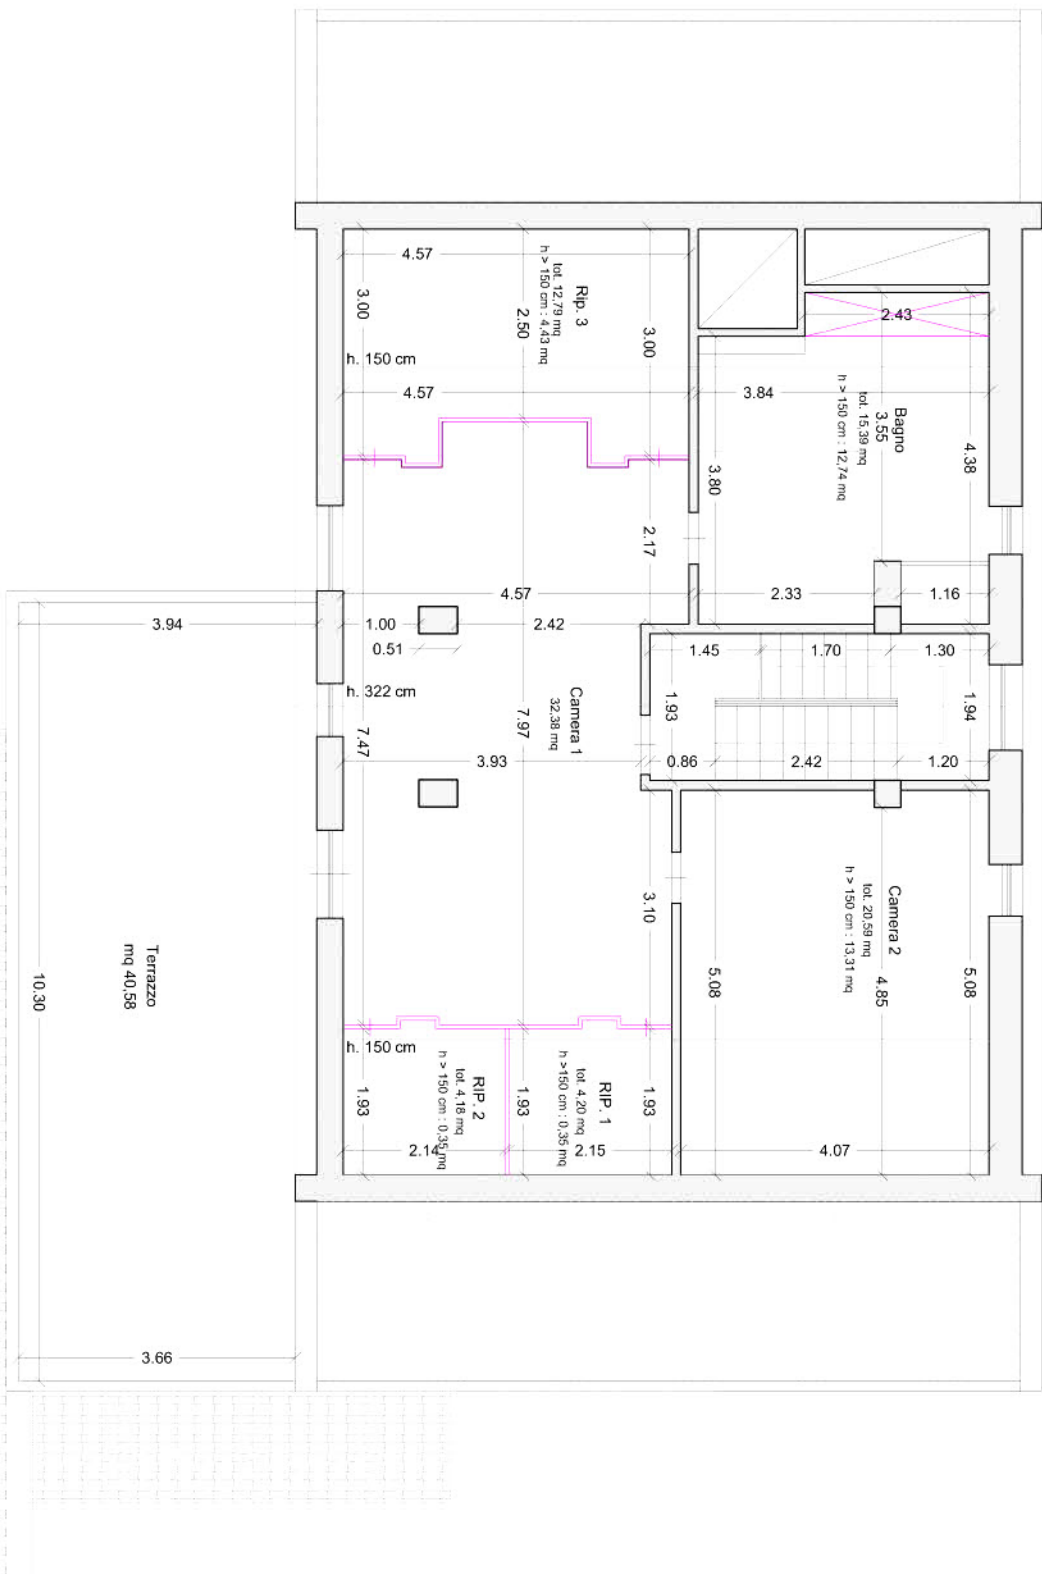

PIANTA PIANO PRIMO - SCALA 1:100