


RESTITUZIONE GRAFICA DELLA PLANIMETRIA CATASTALE

Comune di Letojanni - Foglio 152 - Part. 443 - Sub. 3


PIANTA P. T.

H=m3.00

TERRENO LIBERO STESSA DITTA

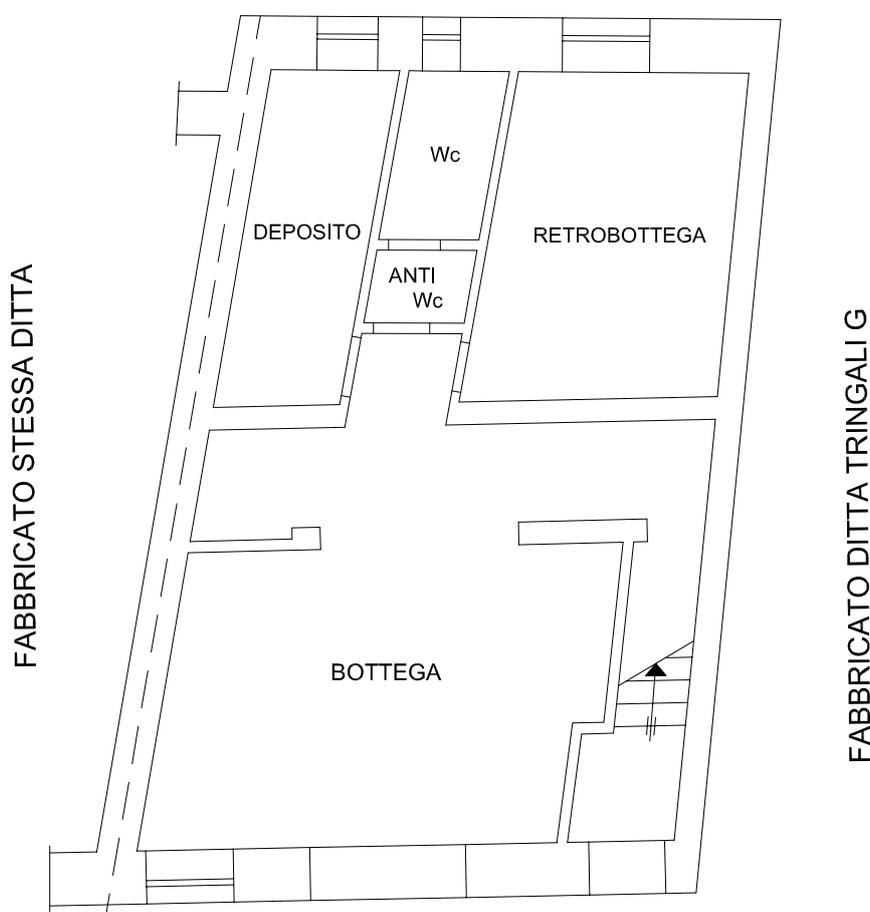



VIA CONSOLARE VALERIA

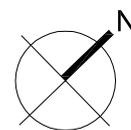

Scala 1:100

RILIEVO DELLO STATO DI FATTO


Comune di Letojanni - Foglio 152 - Part. 443 - Sub. 3

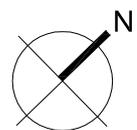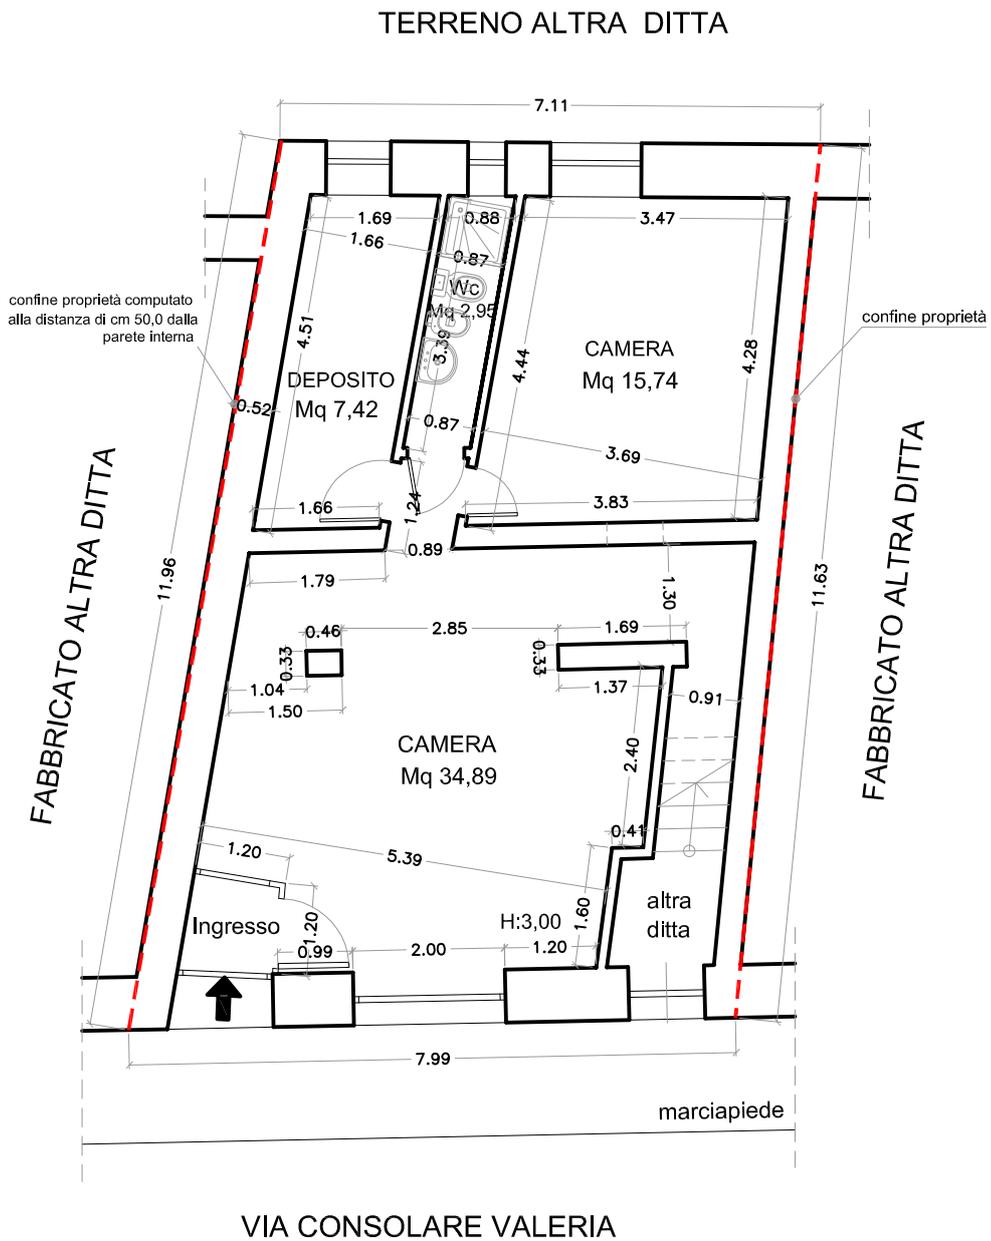

Scala 1:100
Pianta Piano Terra

DISTINZIONI DELLE SUPERFICI


Comune di Letojanni - Foglio 152 - Part. 443 - Sub. 3

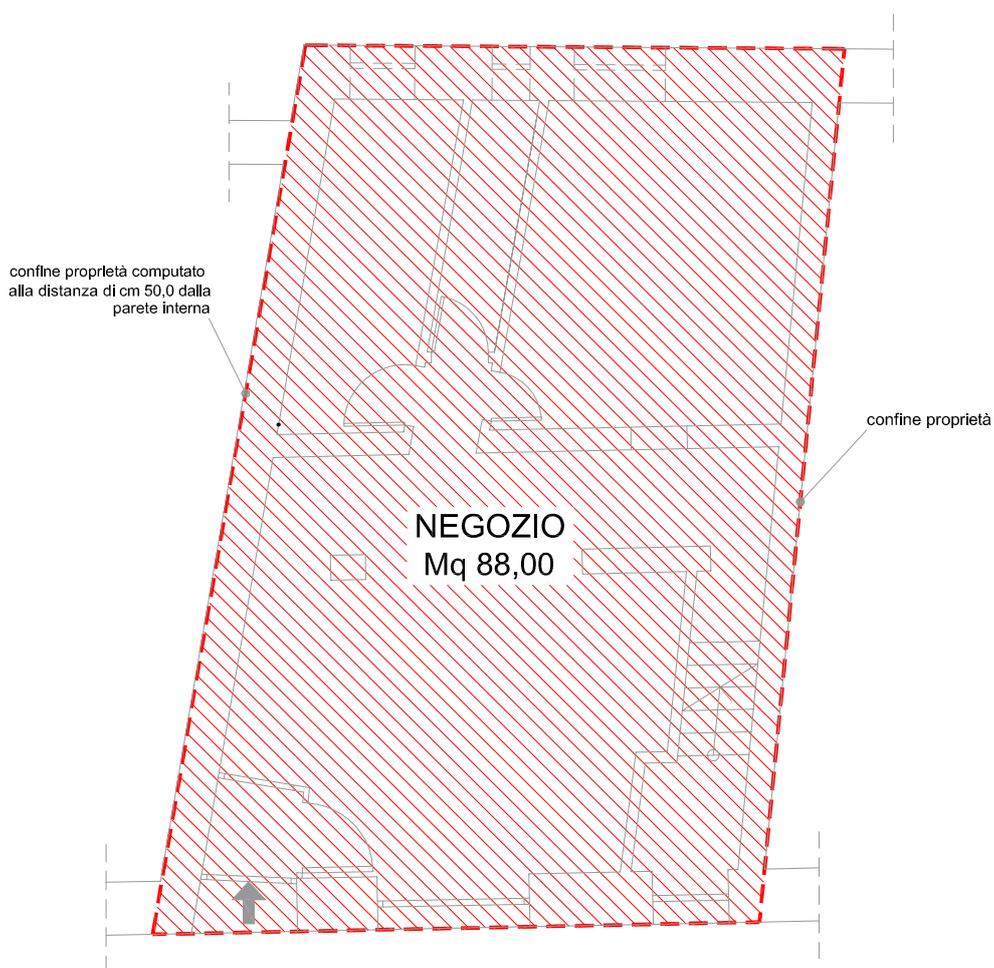

SUPERFICIE LORDA

LOCALE BOTTEGA = Mq 88,00

 Confine proprietà

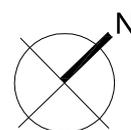


Scala 1:100
Pianta Piano Terra

SCHEMA RILIEVO FOTOGRAFICO

Comune di Messina Foglio 152 - Part. 443 - Sub. 3



Via Consolare Valeria

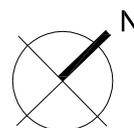

Scala 1:100