

**Agenzia del Territorio  
CATASTO FABBRICATI  
Ufficio Provinciale di  
Palermo**

Dichiarazione protocollo n. PA0028824 del 21/01/2011

Planimetria di u.i.u. in Comune di Villabate

Piazza Principe Umberto

civ. 41-42-43

Identificativi Catastali:

Sezione:  
Foglio: 3  
Particella: 21  
Subalterno: 9

Compilata da:  
Di Fede Gaetano  
Iscritto all'albo:  
Ingegneri


Prov. Palermo

N. 5879

Scheda n. 1

Scala 1:200

Piano Terra  
H = 3,50 m

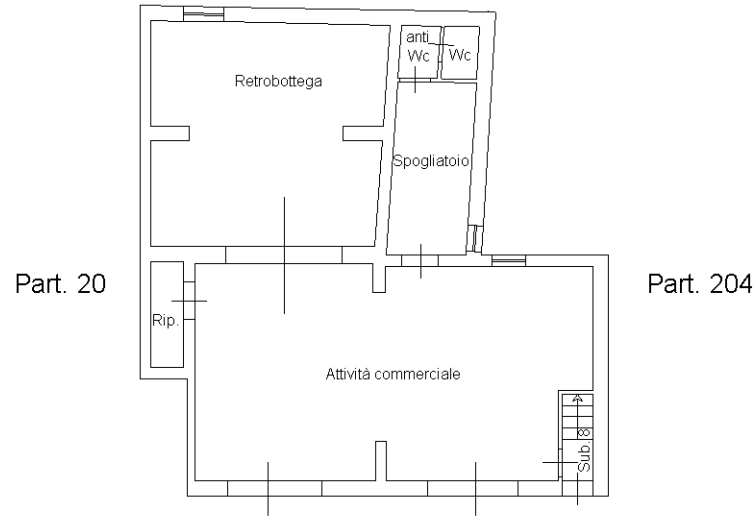

Piazza Principe Umberto

Orientamento:

Nord.



Ultima planimetria in atti

Data: 07/10/2022 - n. T74772 - Richiedente:

Totale schede: 1 - Formato di acquisizione: A4(210x297) - Formato stampa richiesto: A4(210x297)

**Agenzia del Territorio  
CATASTO FABBRICATI  
Ufficio Provinciale di  
Palermo**

Dichiarazione protocollo n. PA0028824 del 21/01/2011

Planimetria di u.i.u. in Comune di Villabate

Piazza Principe Umberto

civ. 43

Identificativi Catastali:

Sezione:  
Foglio: 3  
Particella: 21  
Subalterno: 10

Compilata da:  
Di Fede Gaetano  
Iscritto all'albo:  
Ingegneri


Prov. Palermo

N. 5879

Scheda n. 1

Scala 1:200

Piano Primo  
H = 3,60 m

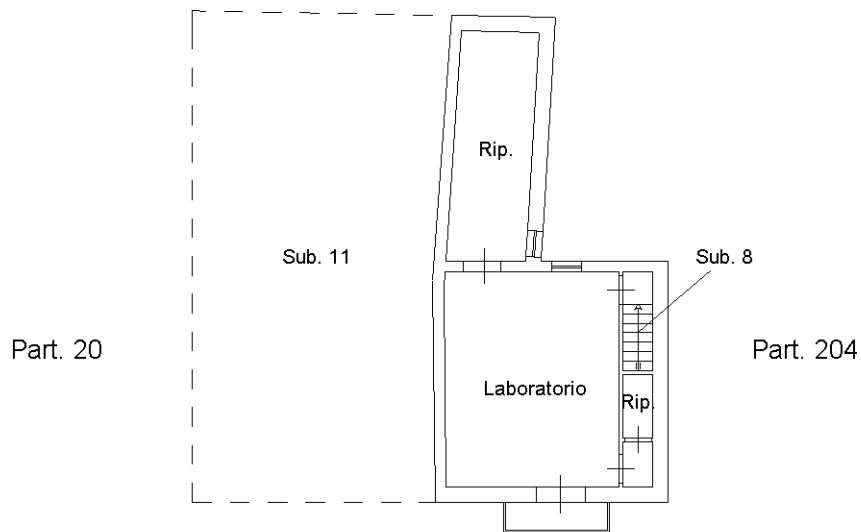

Piazza Principe Umberto

Orientamento:

Nord.




Ultima planimetria in atti

Data: 07/10/2022 - n. T74774 - Richiedente:

Totale schede: 1 - Formato di acquisizione: A4(210x297) - Formato stampa richiesto: A4(210x297)

Immobile sito in Villabate, piazza Umberto I n.41-42-43,  
piano terra e piano primo

H = m 2,90

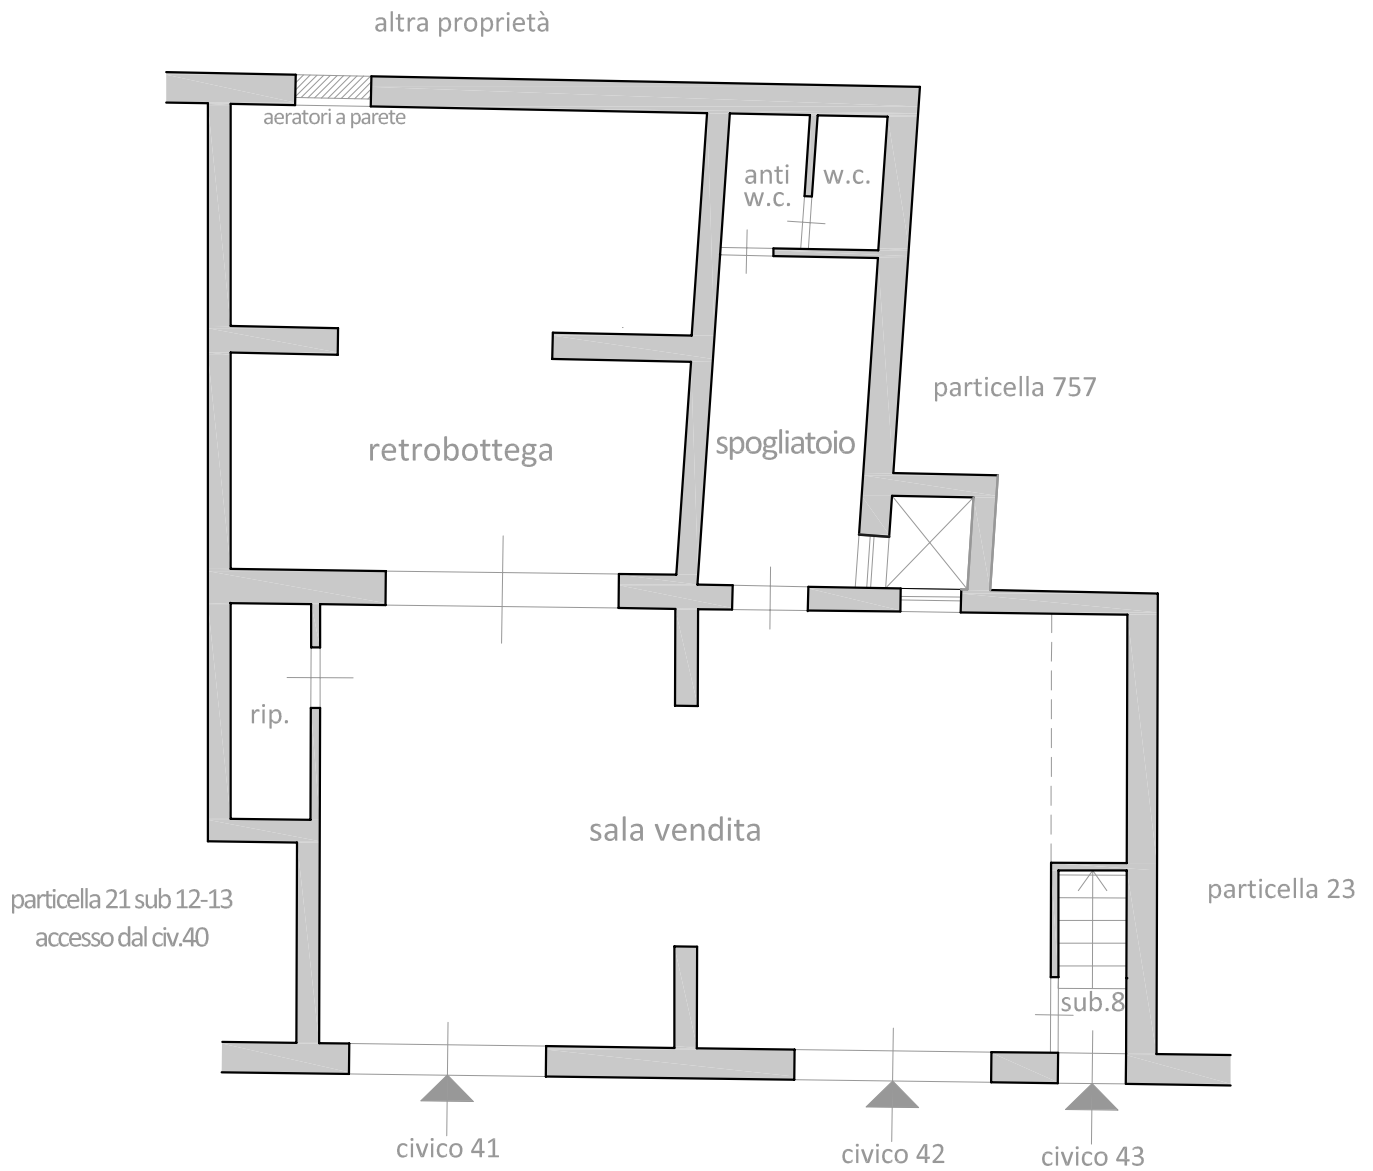


PIAZZA UMBERTO I



PIANTA PIANO TERRA  
SCALA 1:100

Immobile identificato al N.C.E.U. Comune di Villabate, foglio 3, p.lla 21, sub. 9

Immobile sito in Villabate, piazza Umberto I n.41-42-43,  
piano terra e piano primo

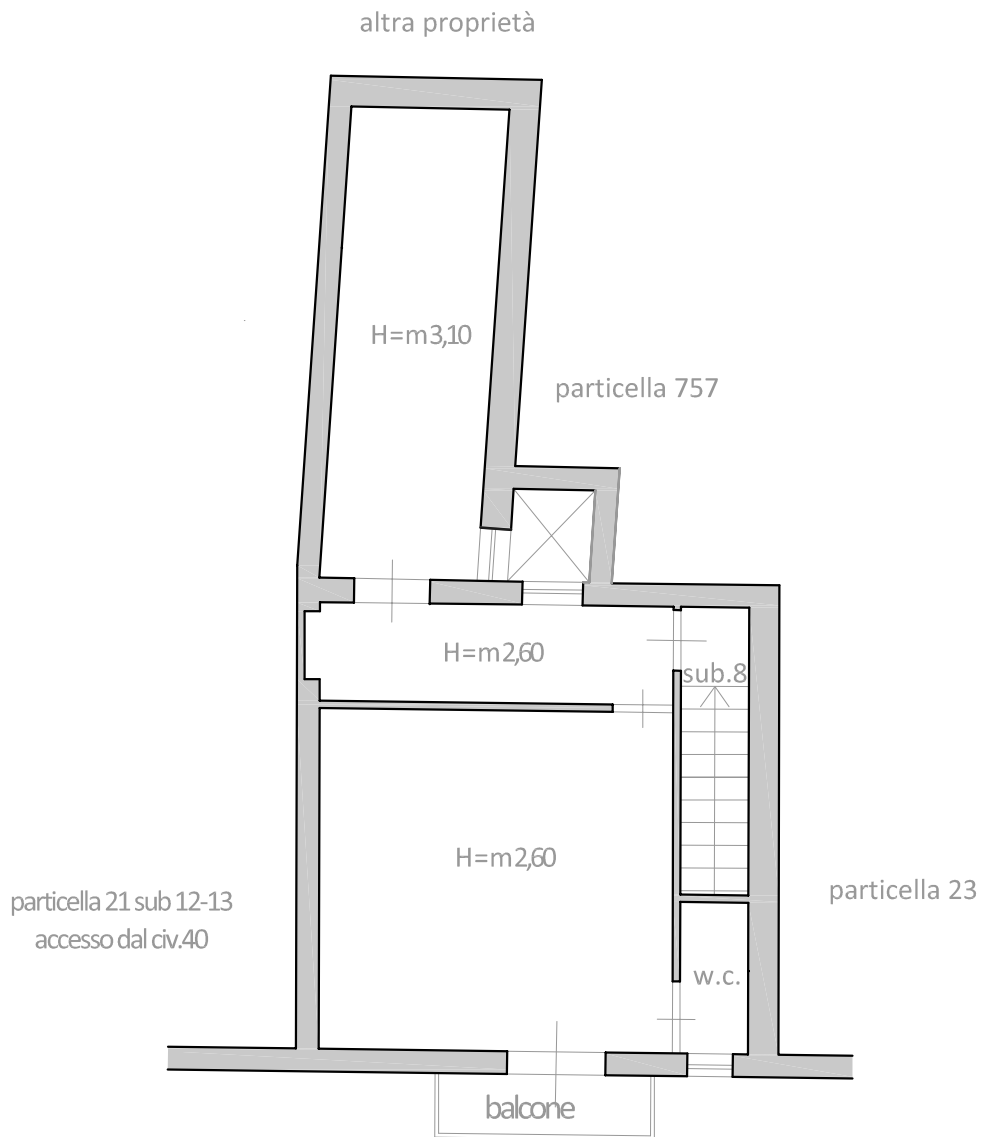

PIAZZA UMBERTO I



PIANTA PIANO PRIMO  
SCALA 1:100

Immobile identificato al N.C.E.U. Comune di Villabate, foglio 3, p.la 21, sub. 10