

Dichiarazione protocollo n. PA0329000 del 18/06/2010

Planimetria di n.i.u. in Comune di Palermo

Via Badia

ctv. 259/A-259/

**Agenzia del Territorio
CATASTO FABBRICATI
Ufficio Provinciale di
Palermo**

Scheda n. 1 Scala 1:200


Identificativi Catastali:
Sezione: 39
Foglio: 39
Particella: 4597
Subalterno: 48

Compilata da:
Muscarella Stefano
Iscritto all'albo:
Geometri
Prov. Palermo

N. 3819

**PIANTA PIANO SECONDO
H = MT 2.70**


SUB 1

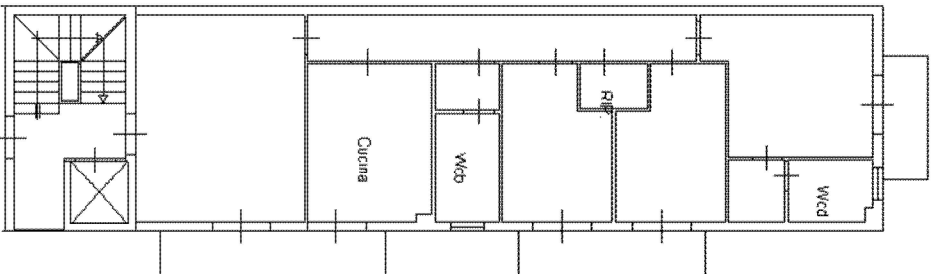

SUB 1

SUB 47

ORIENTAMENTO

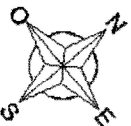

Ultima planimetria in atti

Data: 10/05/2023 - n. T210341 - Richiedente: CSMGLI79M66G273T

Totale schede: 1 - Formato di acquisizione: A4(210x297) - Formato stampa richiesto: A4(210x297)