


PLANIMETRIA DELLO STATO DI FATTO DELL'IMMOBILE


VIA ANCONA

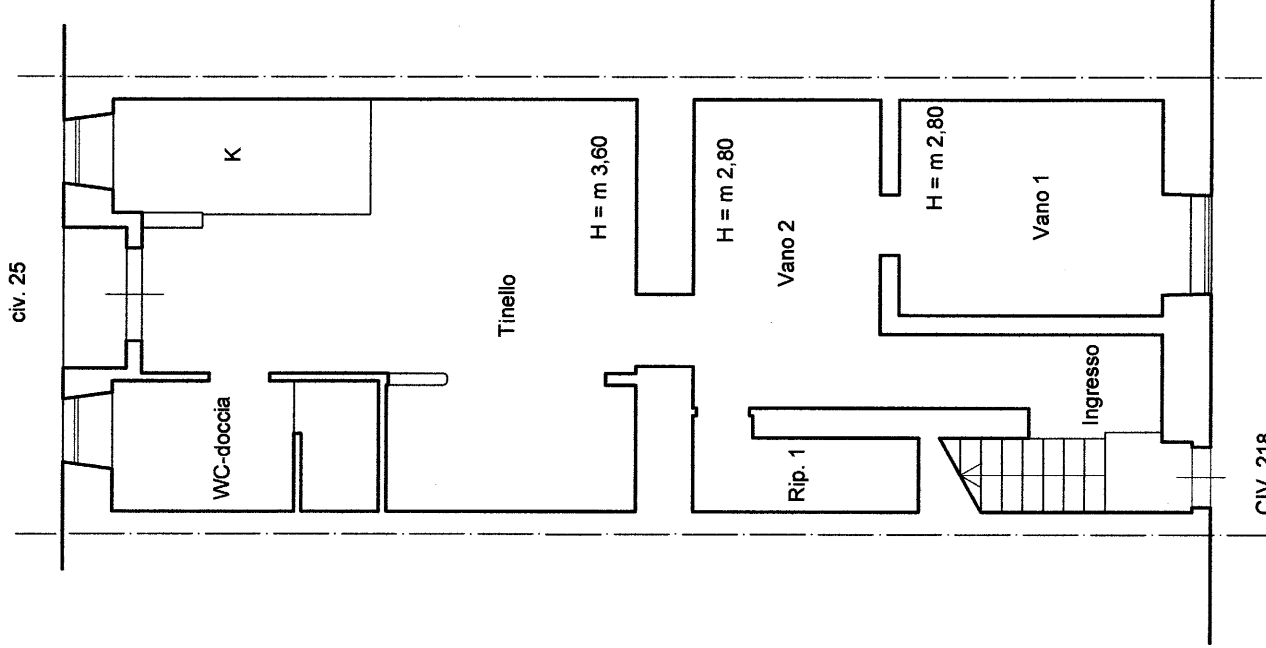

VIA ROMA

PIANTA PIANO TERRA


VIA ANCONA

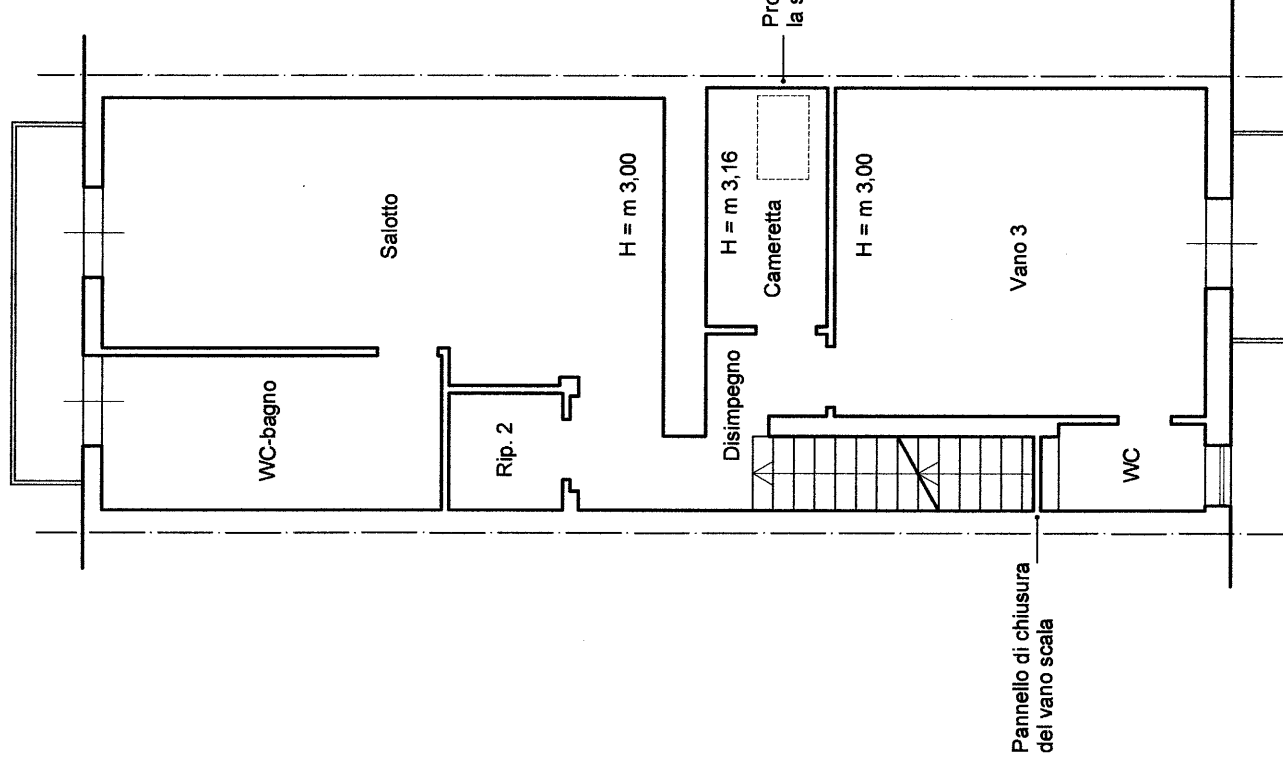

VIA ROMA


PIANTA PIANO PRIMO

VIA ANCONA

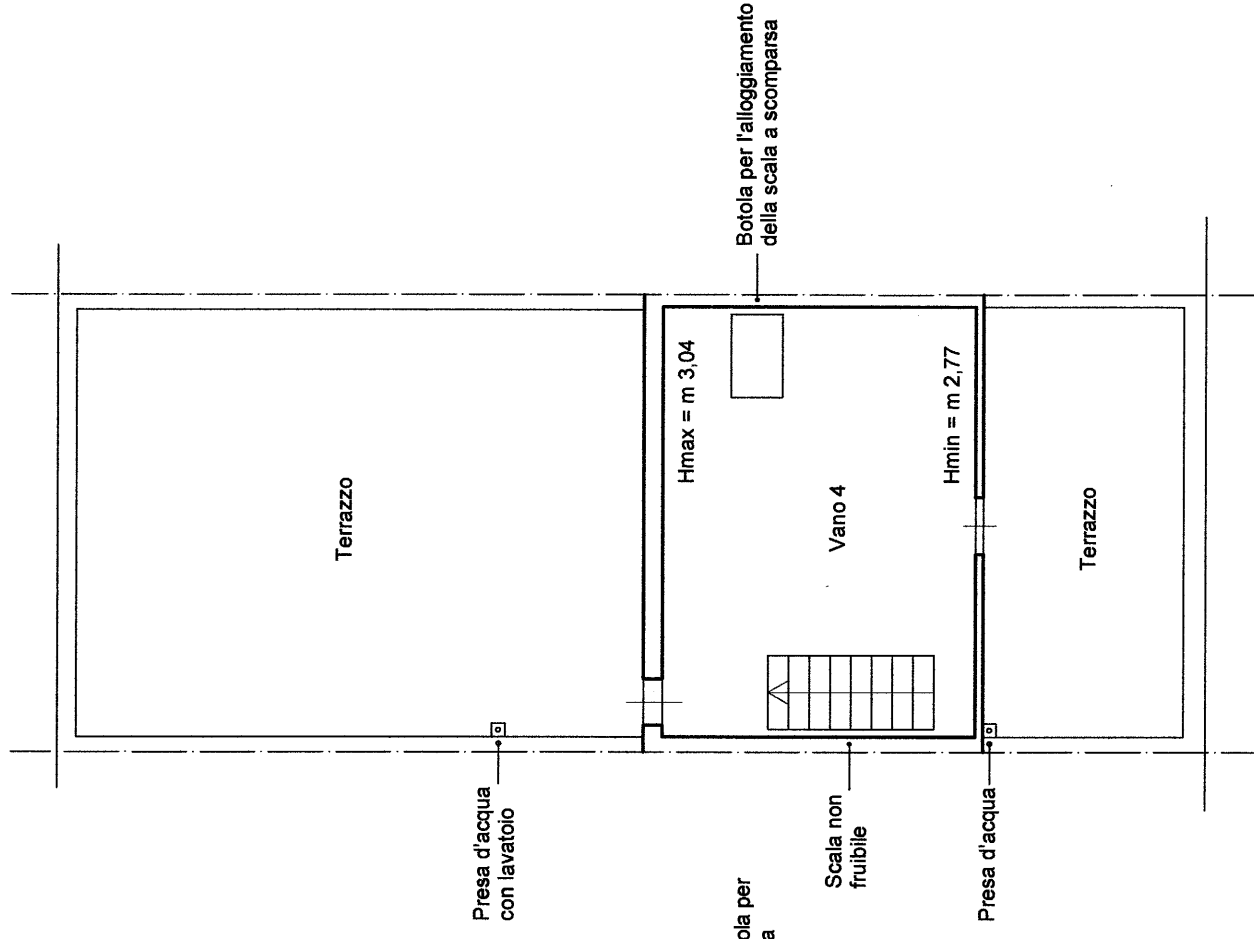

VIA ROMA

PIANTA PIANO SECONDO

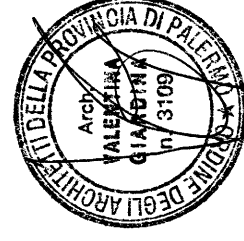

PLANIMETRIA DELLO STO DI FATTO DELL'IMMOBILE SITO IN PARTINICO, VIA ROMA N. 218
E VIA ANCONA N. 25, PIANI TERRA, PRIMO E SECONDO

SCALA 1:100