


TRIBUNALE DI PALERMO  
SEZIONE ESECUZIONI IMMOBILIARI  
ESPROPRIAZIONE IMMOBILIARE n. 341/2021

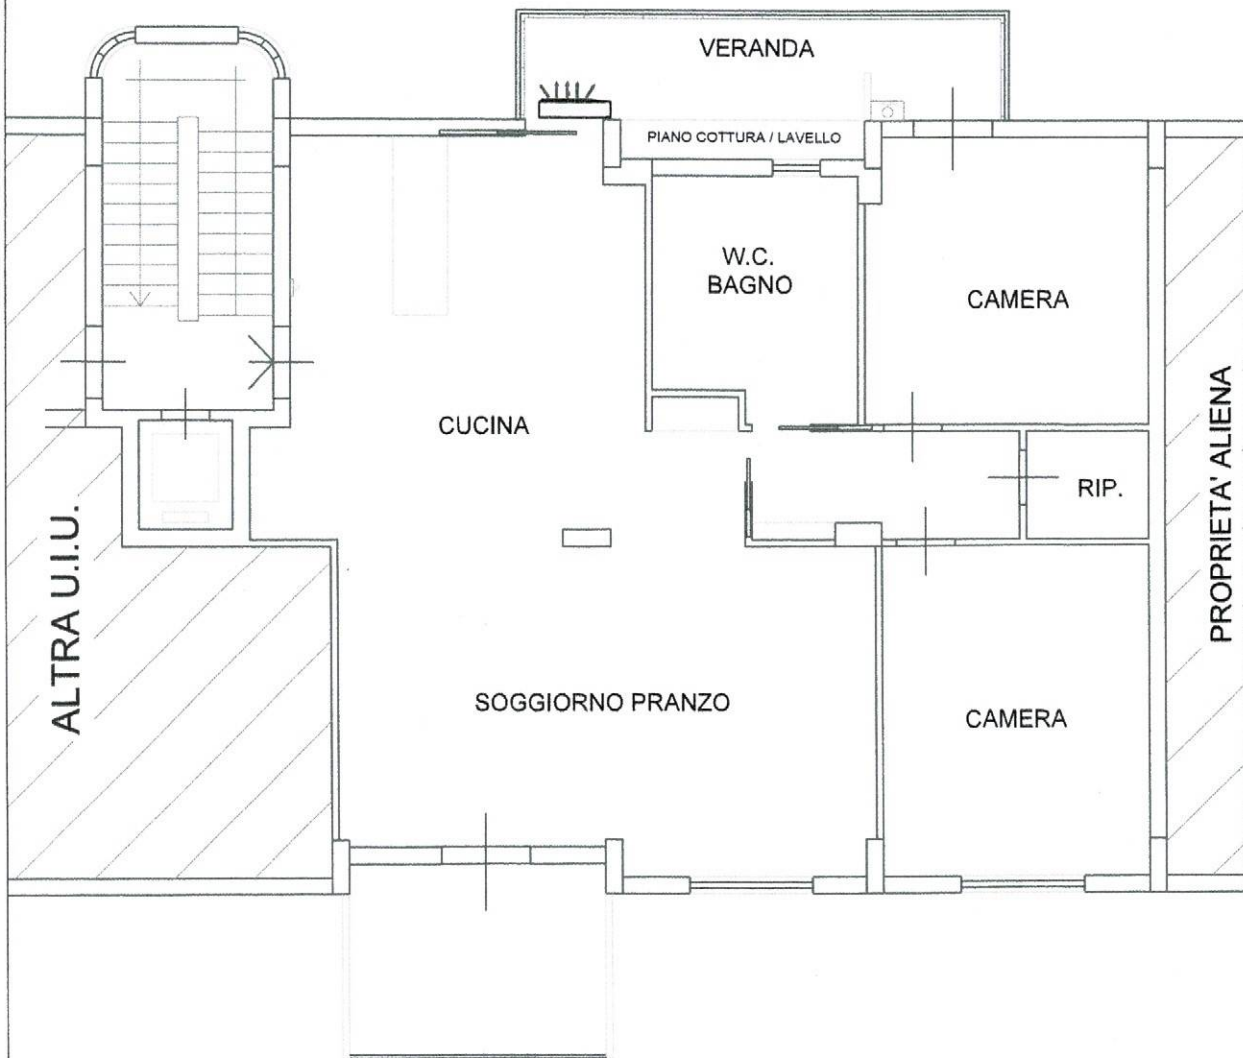

VIA UDITORE

PLANIMETRIA STATO DI FATTO




SCALA 1:100

PIANTA PIANO QUINTO  
VIA UDITORE N. 10/M  
PALERMO (PA)  
F.G. 49 P.LLA 1848 SUB. 17



TRIBUNALE DI PALERMO  
SEZIONE ESECUZIONI IMMOBILIARI  
ESPROPRIAZIONE IMMOBILIARE n. 341/2021

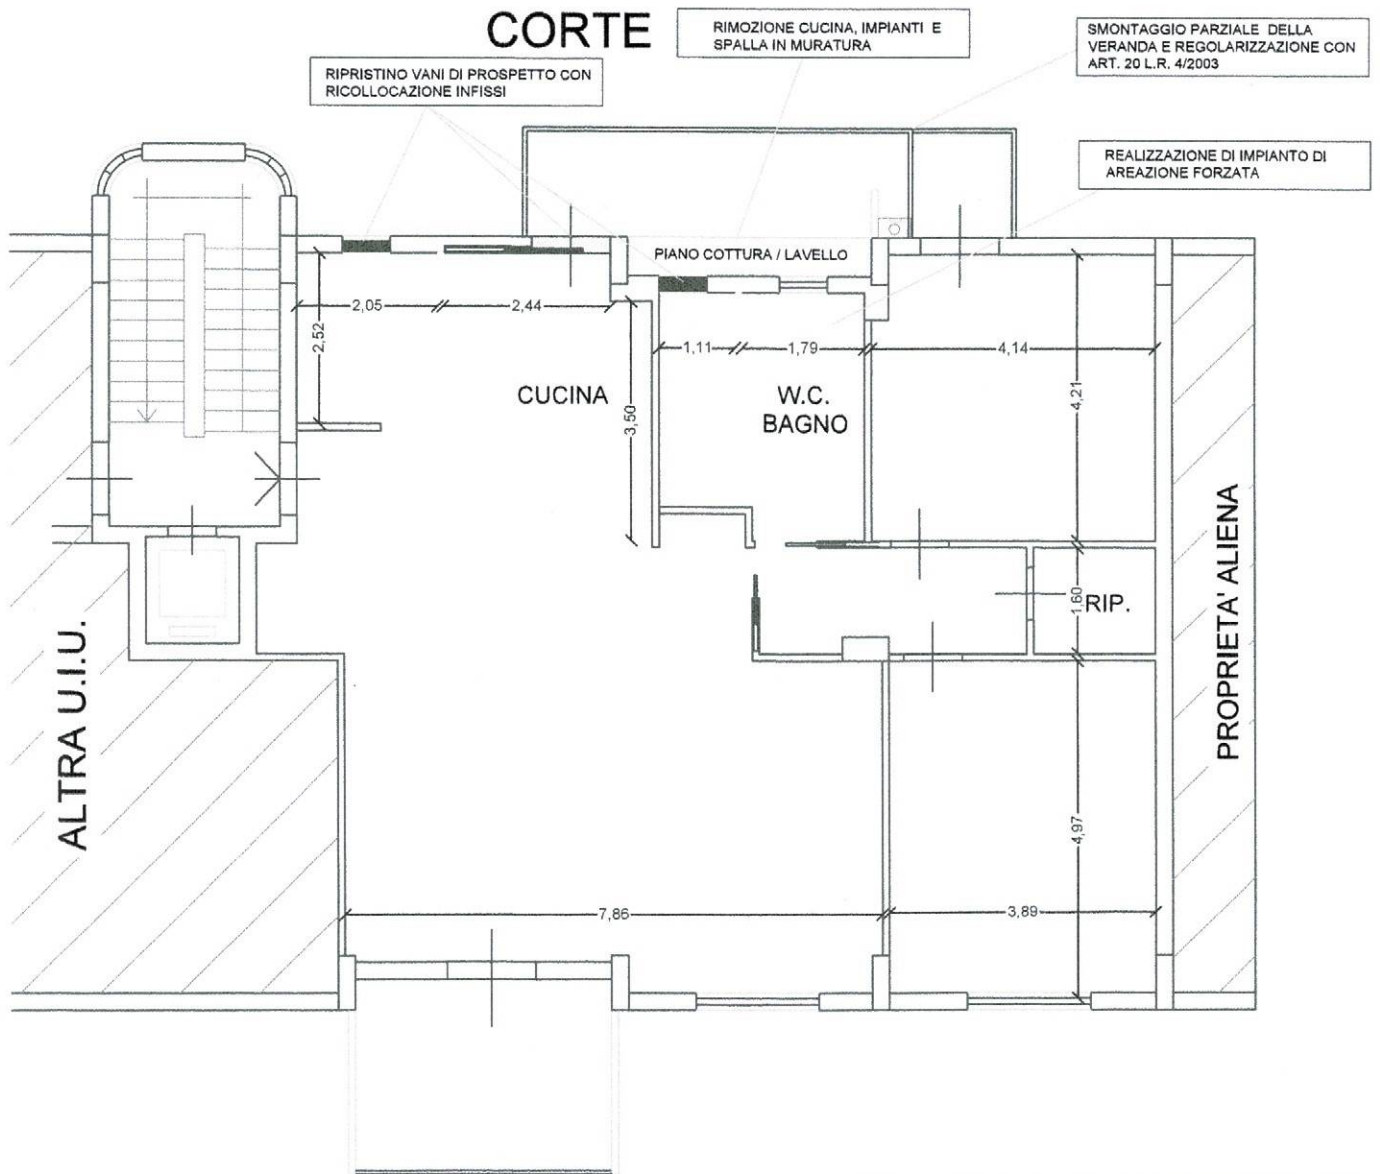

PLANIMETRIA DI RIPRISTINO

VIA UDITORE




SCALA 1:100

PIANTA PIANO QUINTO  
VIA UDITORE N. 10/M  
PALERMO (PA)  
F.G. 49 P.LLA 1848 SUB. 17



TRIBUNALE DI PALERMO  
SEZIONE ESECUZIONI IMMOBILIARI  
ESPROPRIAZIONE IMMOBILIARE n. 341/2021

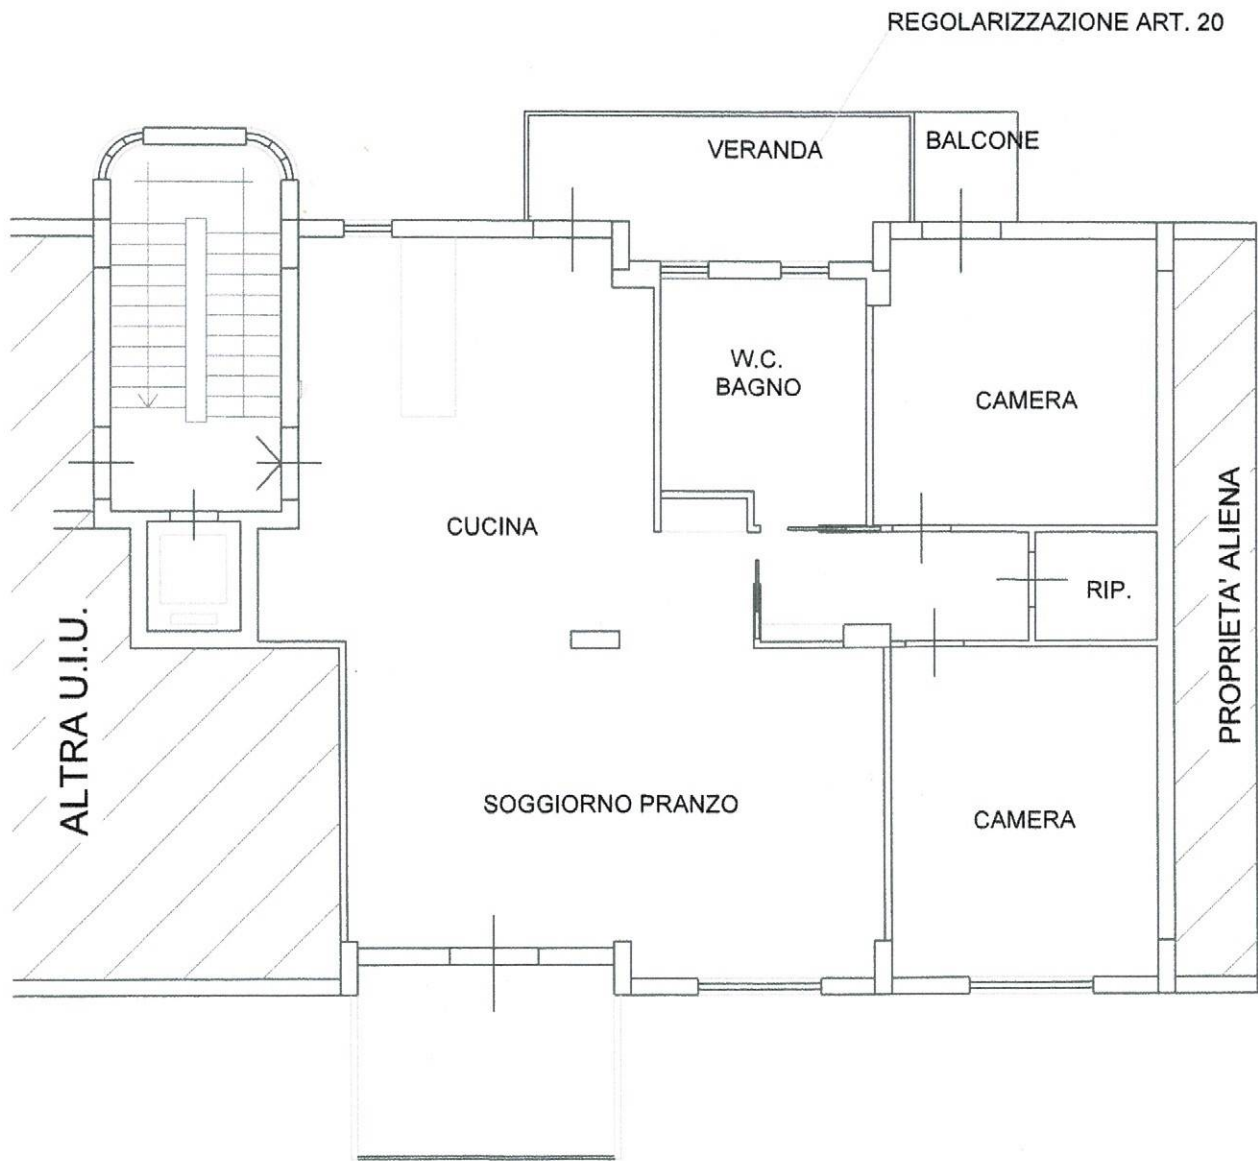

VIA UDITORE

PLANIMETRIA POST RIPRISTINO

SCALA 1:100

PIANTA PIANO QUINTO  
VIA UDITORE N. 10/M  
PALERMO (PA)  
F.G. 49 P.LLA 1848 SUB. 17

