




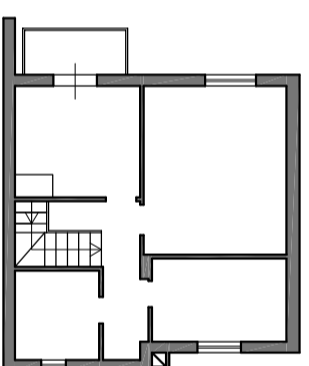
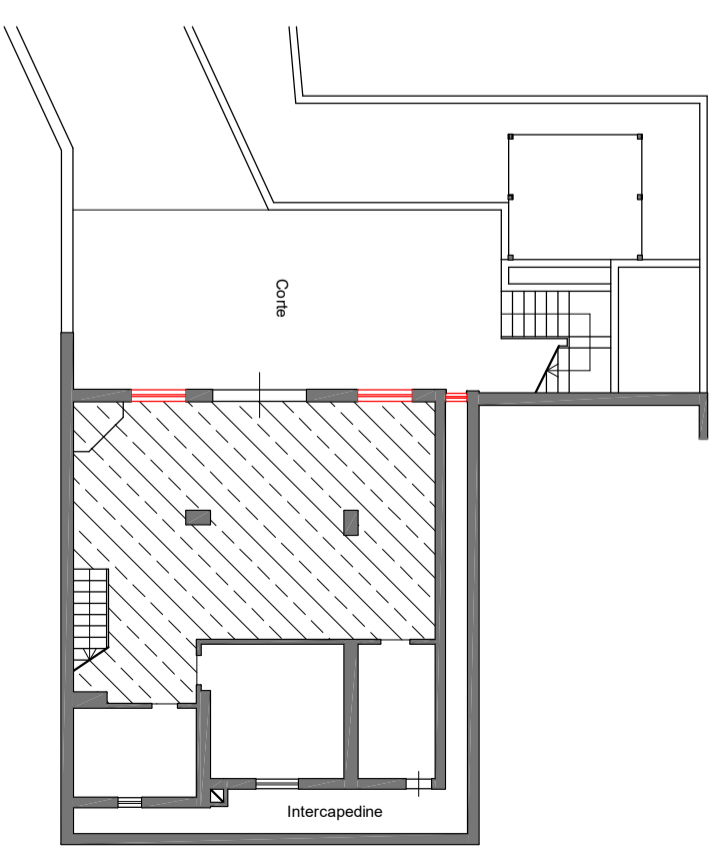


- LEGENDA**
-  Portico non rappresentato nella planimetria catastale
 -  Tettoie non rappresentate nella planimetria catastale
 -  Superficie dell'originario locale di deposito
 -  Superficie dell'originaria cucina
 -  Aperture non rappresentate nella planimetria catastale

PIANTA PIANO PRIMO (SUB 2)



PIANTA PIANO SEMINTERRATO (SUB 4)



PLANIMETRIA DELLO STATO DI FATTO DELL'IMMOBILE SITO IN MONREALE (PA), VIA PEZZINGOLI N. 68/B, PIANO SEMINTERRATO, PIANO TERRA E PIANO PRIMO, CON L'INDICAZIONE DELLE DIFFORMITA' RISPETTO ALLA PLANIMETRIA CATASTALE - SCALA 1:200