




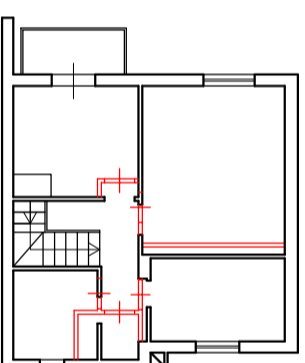
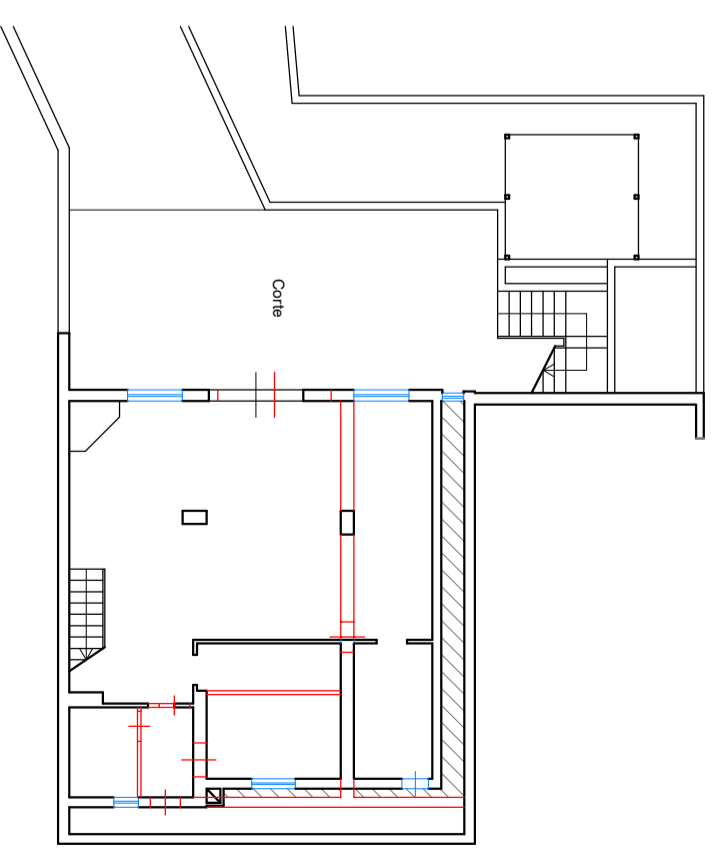


LEGENDA

-  Pareti e aperture eliminate e/o modificate
-  Aperture non rappresentate nella planimetria di progetto
-  Intercedine non rappresentata nella planimetria di progetto
-  Portico realizzato in sostituzione del pergolato previsto da progetto
-  Tettoie non rappresentate nella planimetria di progetto



PIANTA PIANO PRIMO (SUB 2)



PIANTA PIANO SEMINTERRATO (SUB 4)



PLANIMETRIA DELLO STATO DI FATTO DELL'IMMOBILE SITO IN MONREALE (PA), VIA PEZZINGOLI N. 68/B, PIANO SEMINTERRATO, PIANO TERRA E PIANO PRIMO, CON L'INDICAZIONE DELLE DIFORMITA' RISPETTO AI GRAFICI DI PROGETTO      SCALA 1:200