

**Agenzia del Territorio  
CATASTO FABBRICATI  
Ufficio Provinciale di  
Palermo**

Dichiarazione protocollo n. PA0396297 del 06/12/2006

Planimetria di u.i.u. in Comune di Palermo

Via Villa Verona

civ. 35

Identificativi Catastali:

Sezione:

Foglio: 20

Particella: 547

Subalterno: 27

Compilata da:

Iscritto all'albo:  
Ingegneri


Prov. Palermo

N. 2598


Scheda n. 1

Scala 1:200

Pianta Piano Primo H= 270 cm

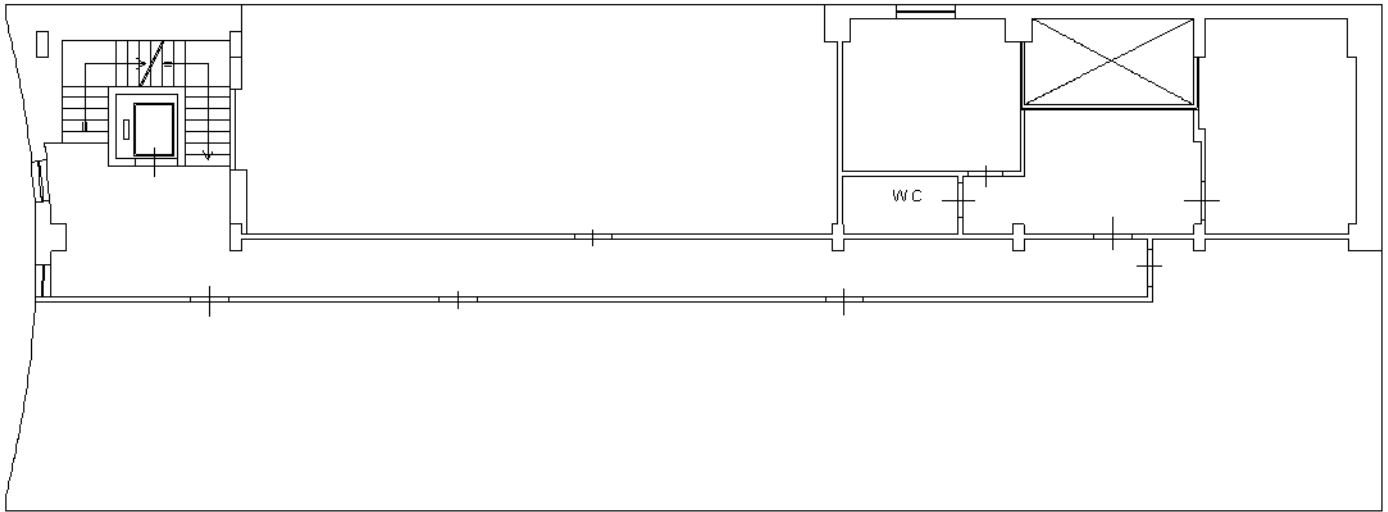

Via Villa Verona

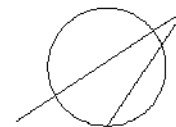

Nord

Ultima planimetria in atti

Data: 09/01/2024 - n. T321621 - Richiedente:

Totale schede: 1 - Formato di acquisizione: A4(210x297) - Formato stampa richiesto: A4(210x297)