

**Agenzia del Territorio  
CATASTO FABBRICATI  
Ufficio Provinciale di  
Palermo**

Dichiarazione protocollo n. PA0396297 del 06/12/2006

Planimetria di u.i.u. in Comune di Palermo

Via Villa Verona

civ. 35

Identificativi Catastali:

Sezione:  
Foglio: 20  
Particella: 547  
Subalterno: 32

Iscritto all'albo:  
Ingegneri


Prov. Palermo

N. 2598


Scheda n. 1

Scala 1:200

Pianta Piano Secondo H 270 cm

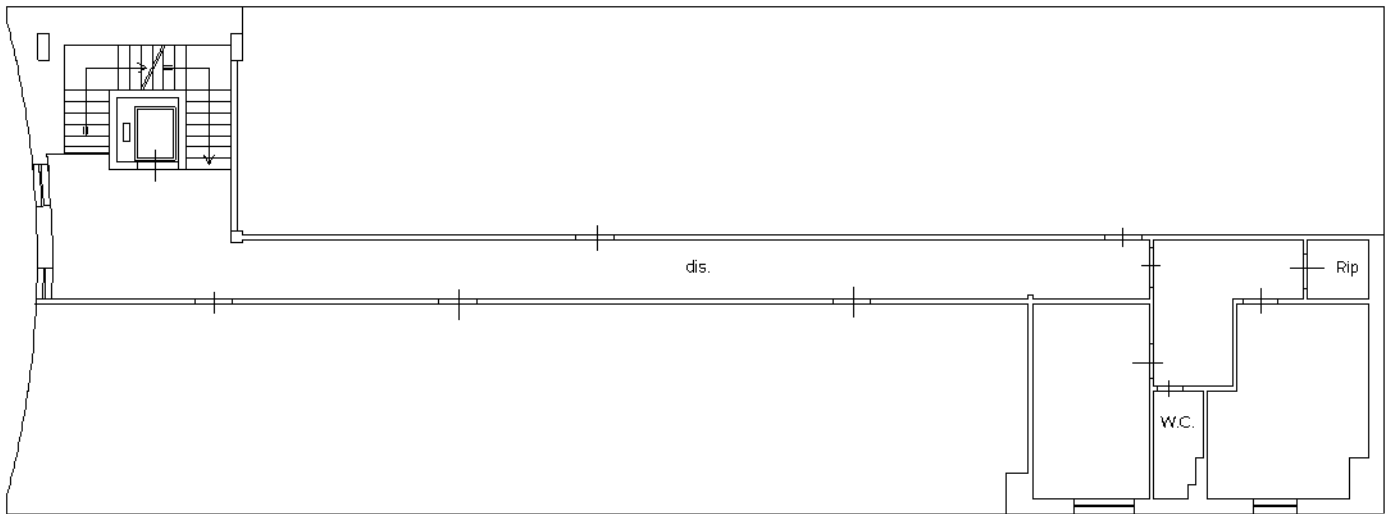

Via Villa Verona

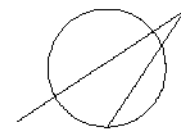

Nord

Ultima planimetria in atti